



Фрагмент 6 плана  
между осями 4-7; У-Ш на отм. +1,200

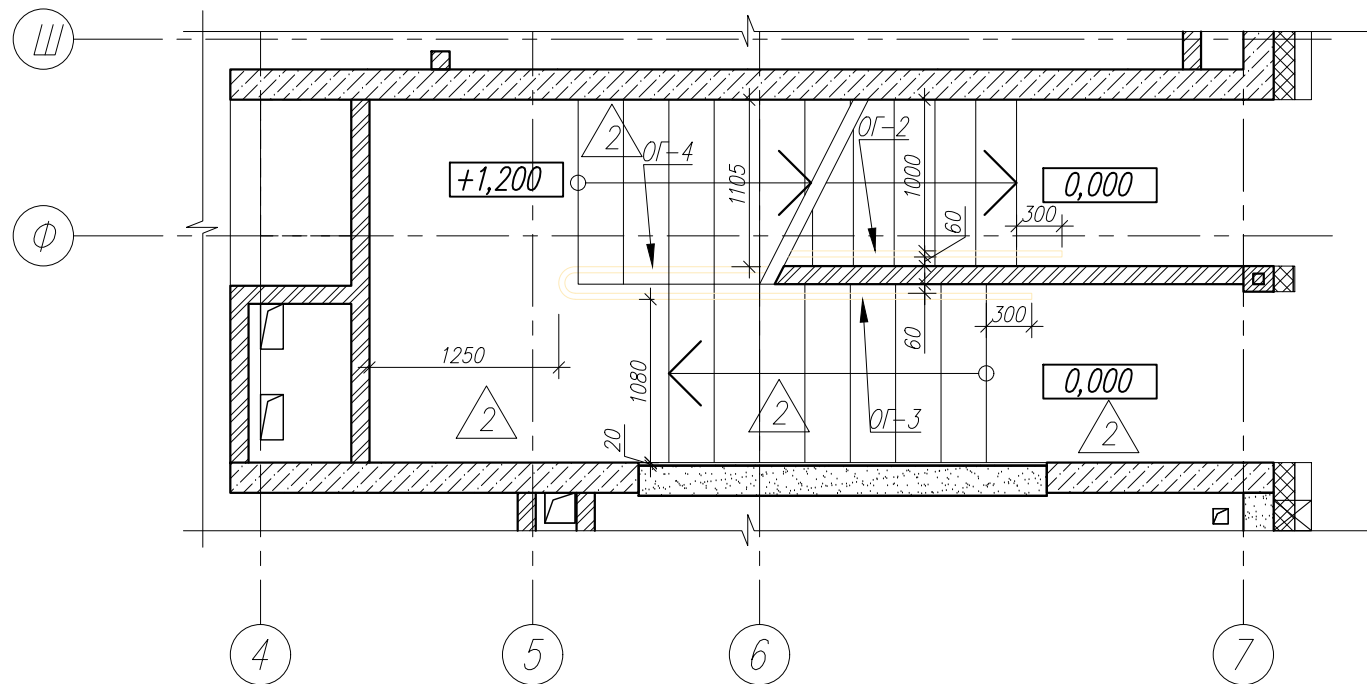

Фрагмент 7 плана  
между осями 24-27; У-Ш на отм. +1,200

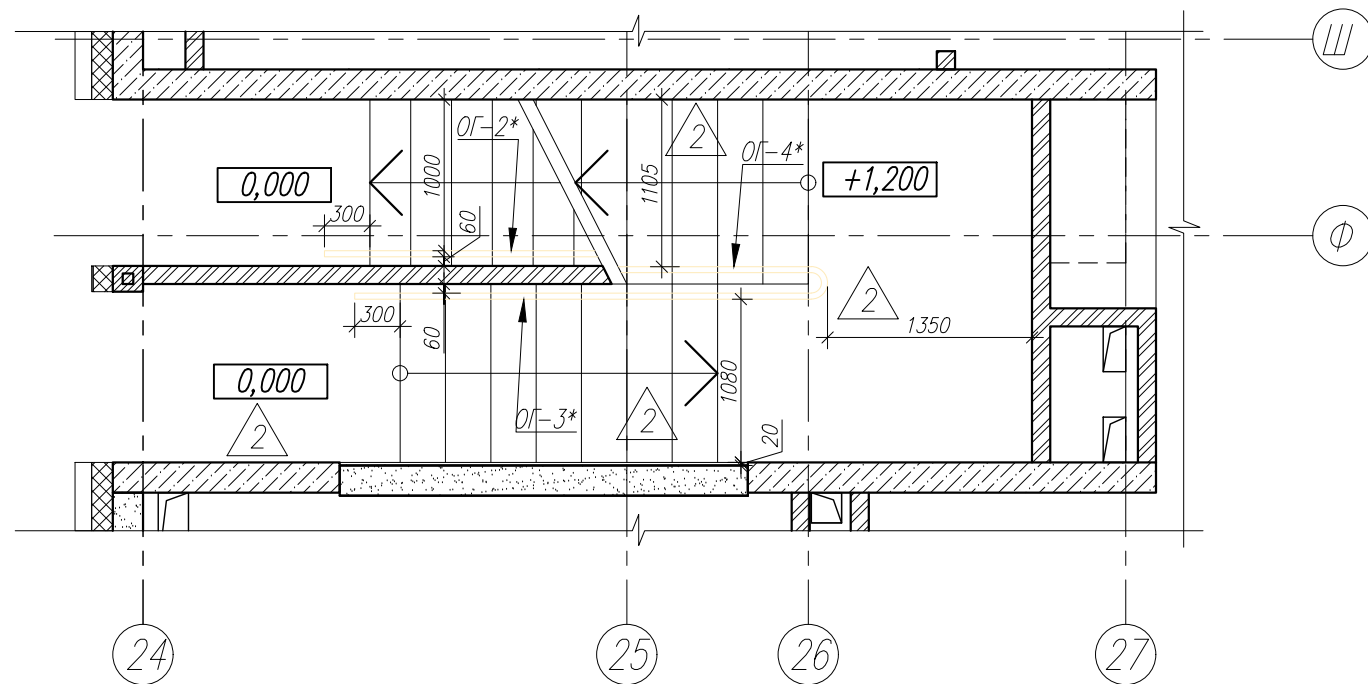

- Примечания:
1. Общие данные, типы стен и условные обозначения см. л. 1.
  2. Видимость дверей, окон и выносов см. на л. 35, 47.
  3. Ограждения см. на л. 44-45, ограждения внутренних лестниц так же, закреплены на сечениях по лестницам М-М, Н-Н, П-П, Р-Р на л. 44.
  4. Отдухи и полы участков лестниц, выходящих из подземной отстойники, см. раздел 78/009/2016-Р-ДП4.4-АР.
  5. Видимость отделки см. на л. 2.
  6. Подвесные потолки см. на л. 48.
  7. Полы см. на л. 36.
  8. Для отверстий ВК предусмотреть ревизионные лючки 200х300мм. Общие кол-во - 3шт.
  9. Для отверстий ВК предусмотреть ревизионный лючок 200х300мм скрытого монтажа. Общие кол-во - 1шт.

Номер помещения	Наименование	Площадь, м²	Кат. пом.
1025	Тамбур	6,11	
1026	Холл	31,63	
1027	Лифтовой холл	6,95	
1028	Колясочная	8,73	
1029	Лестничная клетка	14,76	
1030	Тамбур	4,15	
1031	Офисное помещение	88,23	
1032	Санузел	3,93	
1033	Тамбур	4,54	
1034	Офисное помещение	57,26	
1035	Санузел	3,26	
1036	Тамбур	5,36	
1037	Офисное помещение	83,48	
1038	Санузел	2,99	
1039	Тамбур	4,49	
1040	Офисное помещение	92,48	
1041	Санузел	3,32	
1042	Тамбур	4,60	
1043	Офисное помещение	74,01	
1044	Санузел	3,35	
1045	Тамбур	6,79	
1046	Холл	24,30	
1048	Колясочная	9,76	
1049	Лестничная клетка	15,35	
1050	Тамбур	4,35	
1051	Офисное помещение	89,96	
1052	Санузел	3,30	
1053	Тамбур	4,35	
1054	Офисное помещение	89,97	
1055	Санузел	3,30	
1056	Тамбур	6,80	
1057	Холл	24,32	
1059	Колясочная	11,10	
1060	Лестничная клетка	15,35	
1061	Тамбур	4,53	
1062	Офисное помещение	73,10	
1063	Санузел	3,36	
1064	Тамбур	4,30	
1065	Офисное помещение	94,36	
1066	Санузел	3,38	
1067	Тамбур	5,22	
1068	Офисное помещение	88,61	
1069	Санузел	3,54	
1070	Тамбур	6,11	
1071	Холл	31,80	
1072	Лифтовой холл	6,95	
1073	Колясочная	8,73	
1074	Лестничная клетка	14,76	
1075	Тамбур	4,69	
1076	Офисное помещение	57,30	
1077	Санузел	3,56	
1078	Тамбур	4,50	
1079	Офисное помещение	86,10	
1080	Санузел	3,70	
1080.1	Помещение уборочного инвентаря	1,84	В4
1080.2	Помещение уборочного инвентаря	1,84	В4

\* Категория по взрывопожарной и пожарной безопасности.

Изм.	Кол.уч.	Лист	В.доп.	Подпись	Дата	78/009/2016-Р-ДП4.1-АР Заказчик АО "А101 Девелопмент" 2-я очередь комплексной застройки территории по адресу: в Москва, поселение Осенское, в районе дер. Николю-Хобанское, жилые многоквартирные дома №12, №13, №14 с подземными отстойниками и нежилыми помещениями (код № участка 17:12:0120114.2109)	Масштаб: 1:100 Корпус: 1	Страница	Лист	Листов
Разраб.	Якимович Я.А.	02.17						Р	14	
ГАП	Якимович Я.А.	02.17								
ГИП	Шевцов Д.А.	02.17								
Н.контр.	Якимович Я.А.	02.17								

Маркировочный план 1-го этажа на отм. 0,000

АО "СВ-111"