

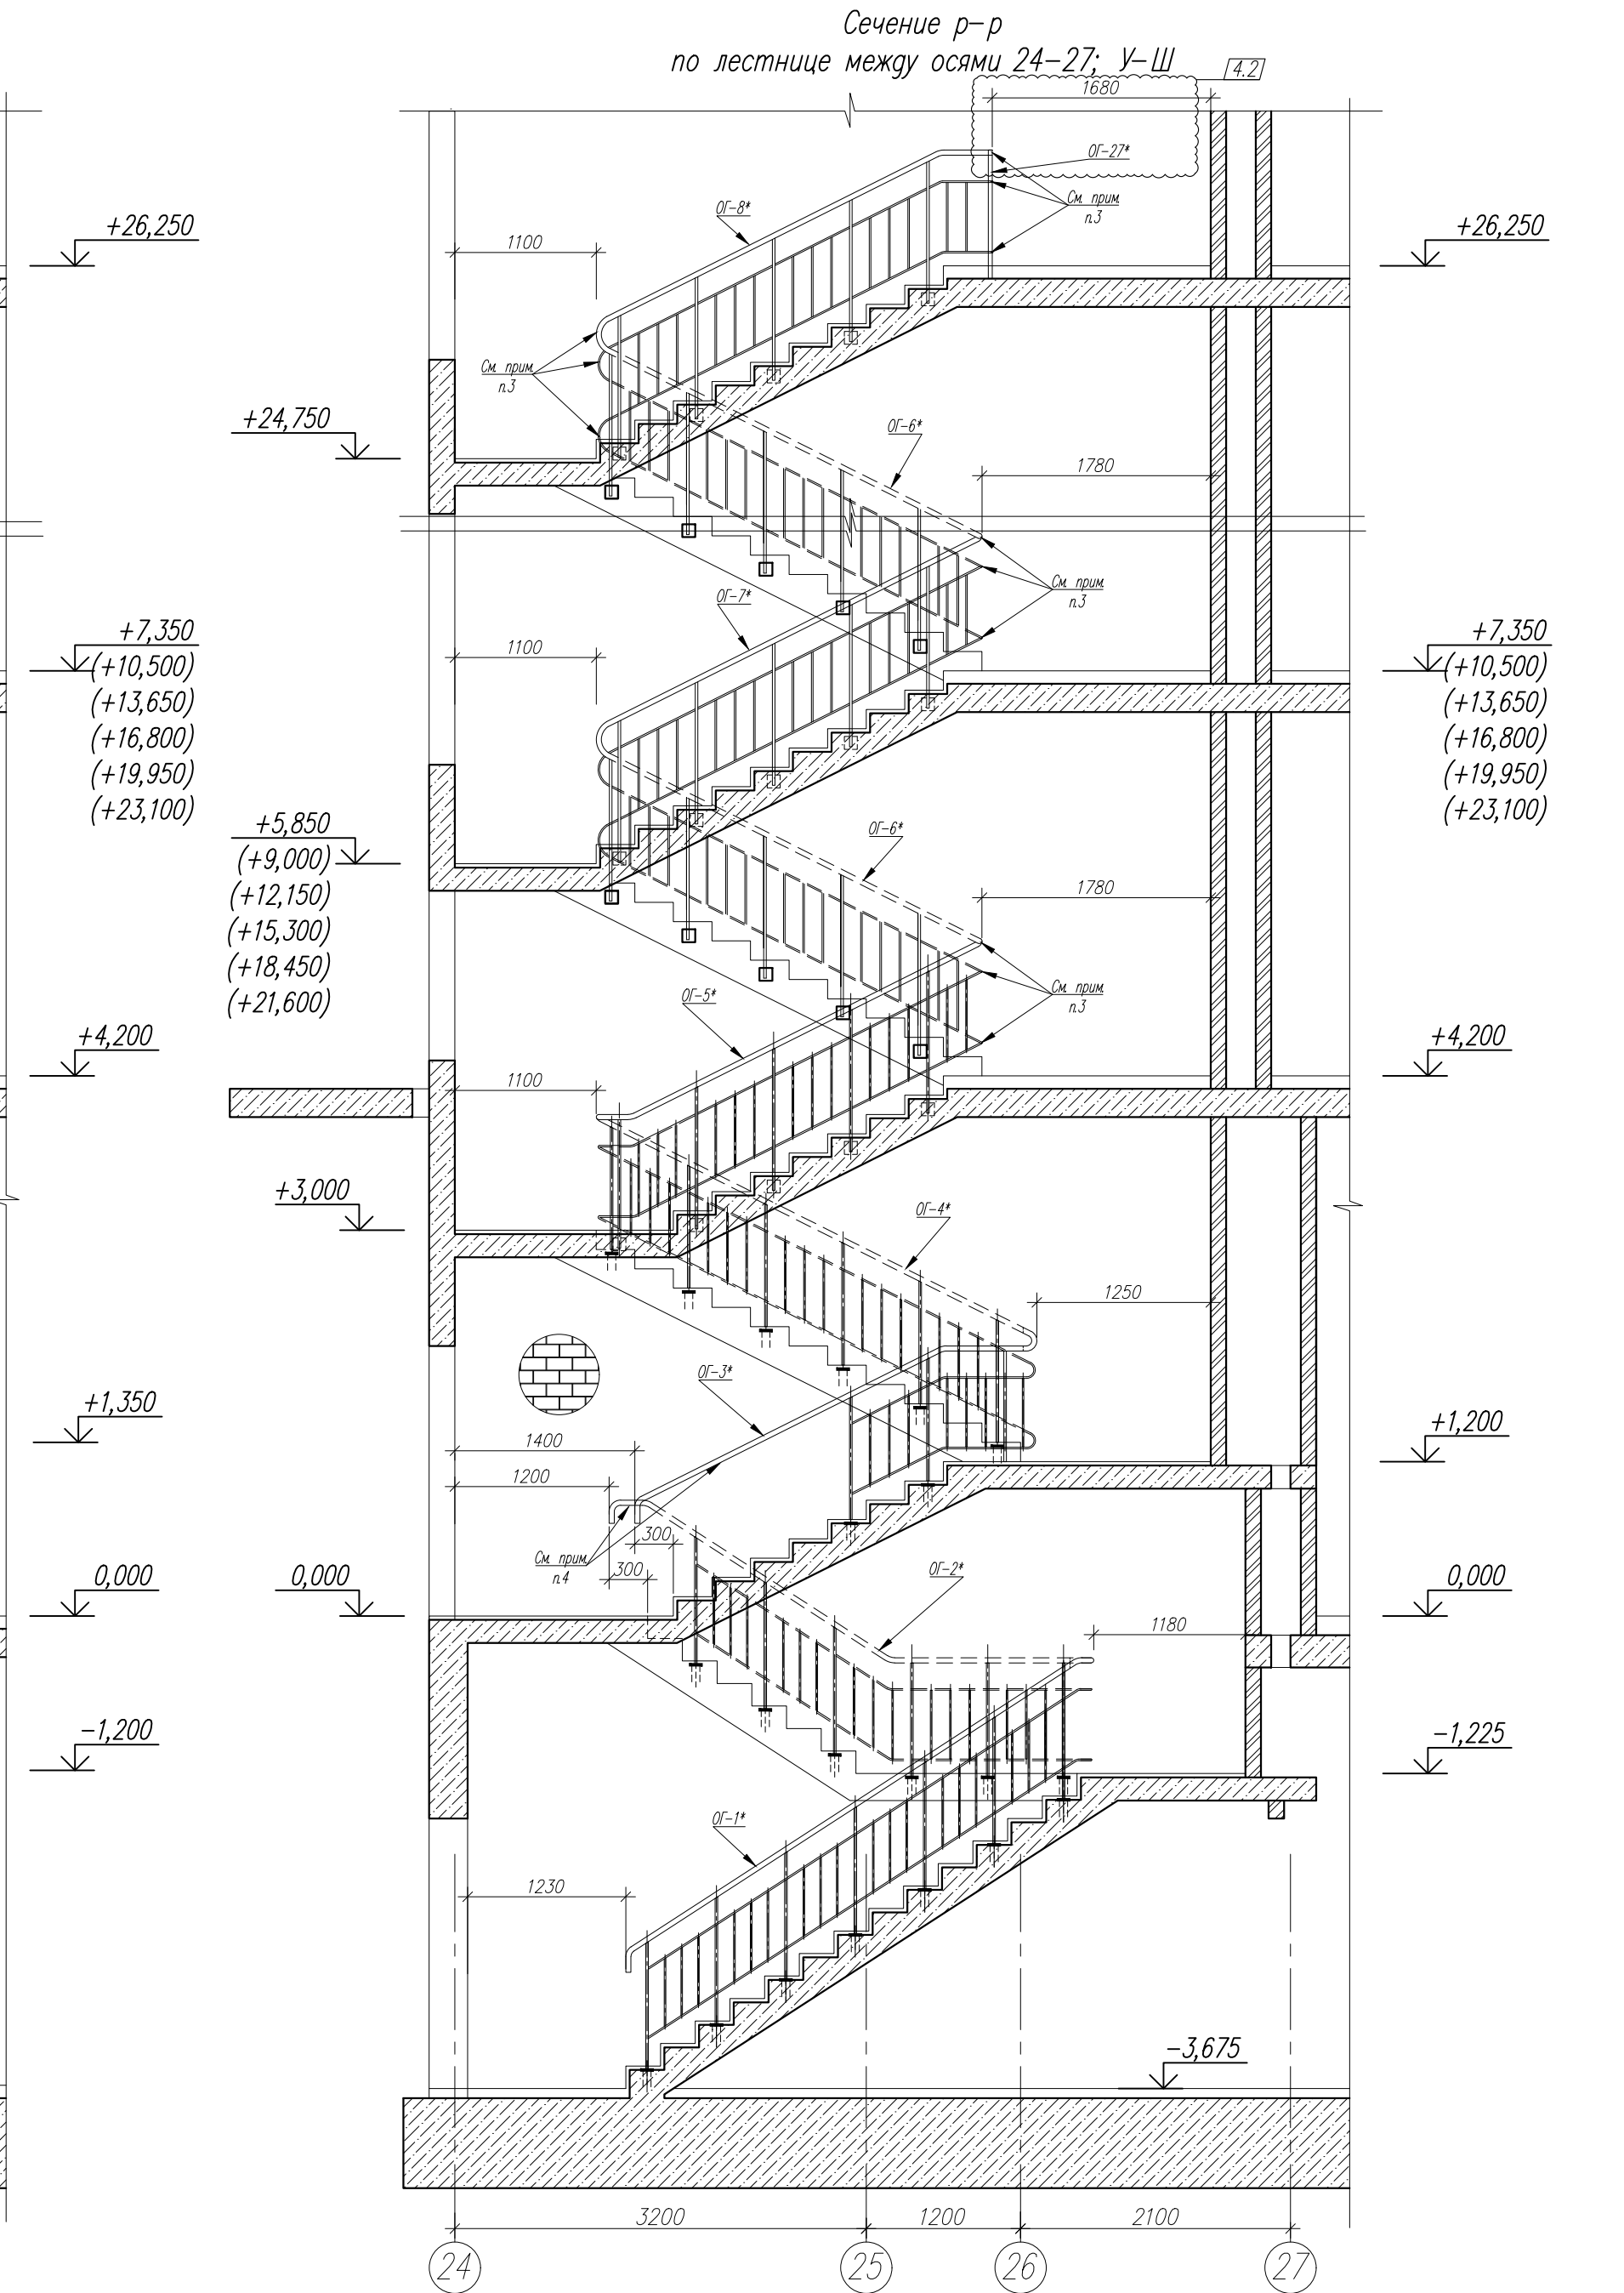
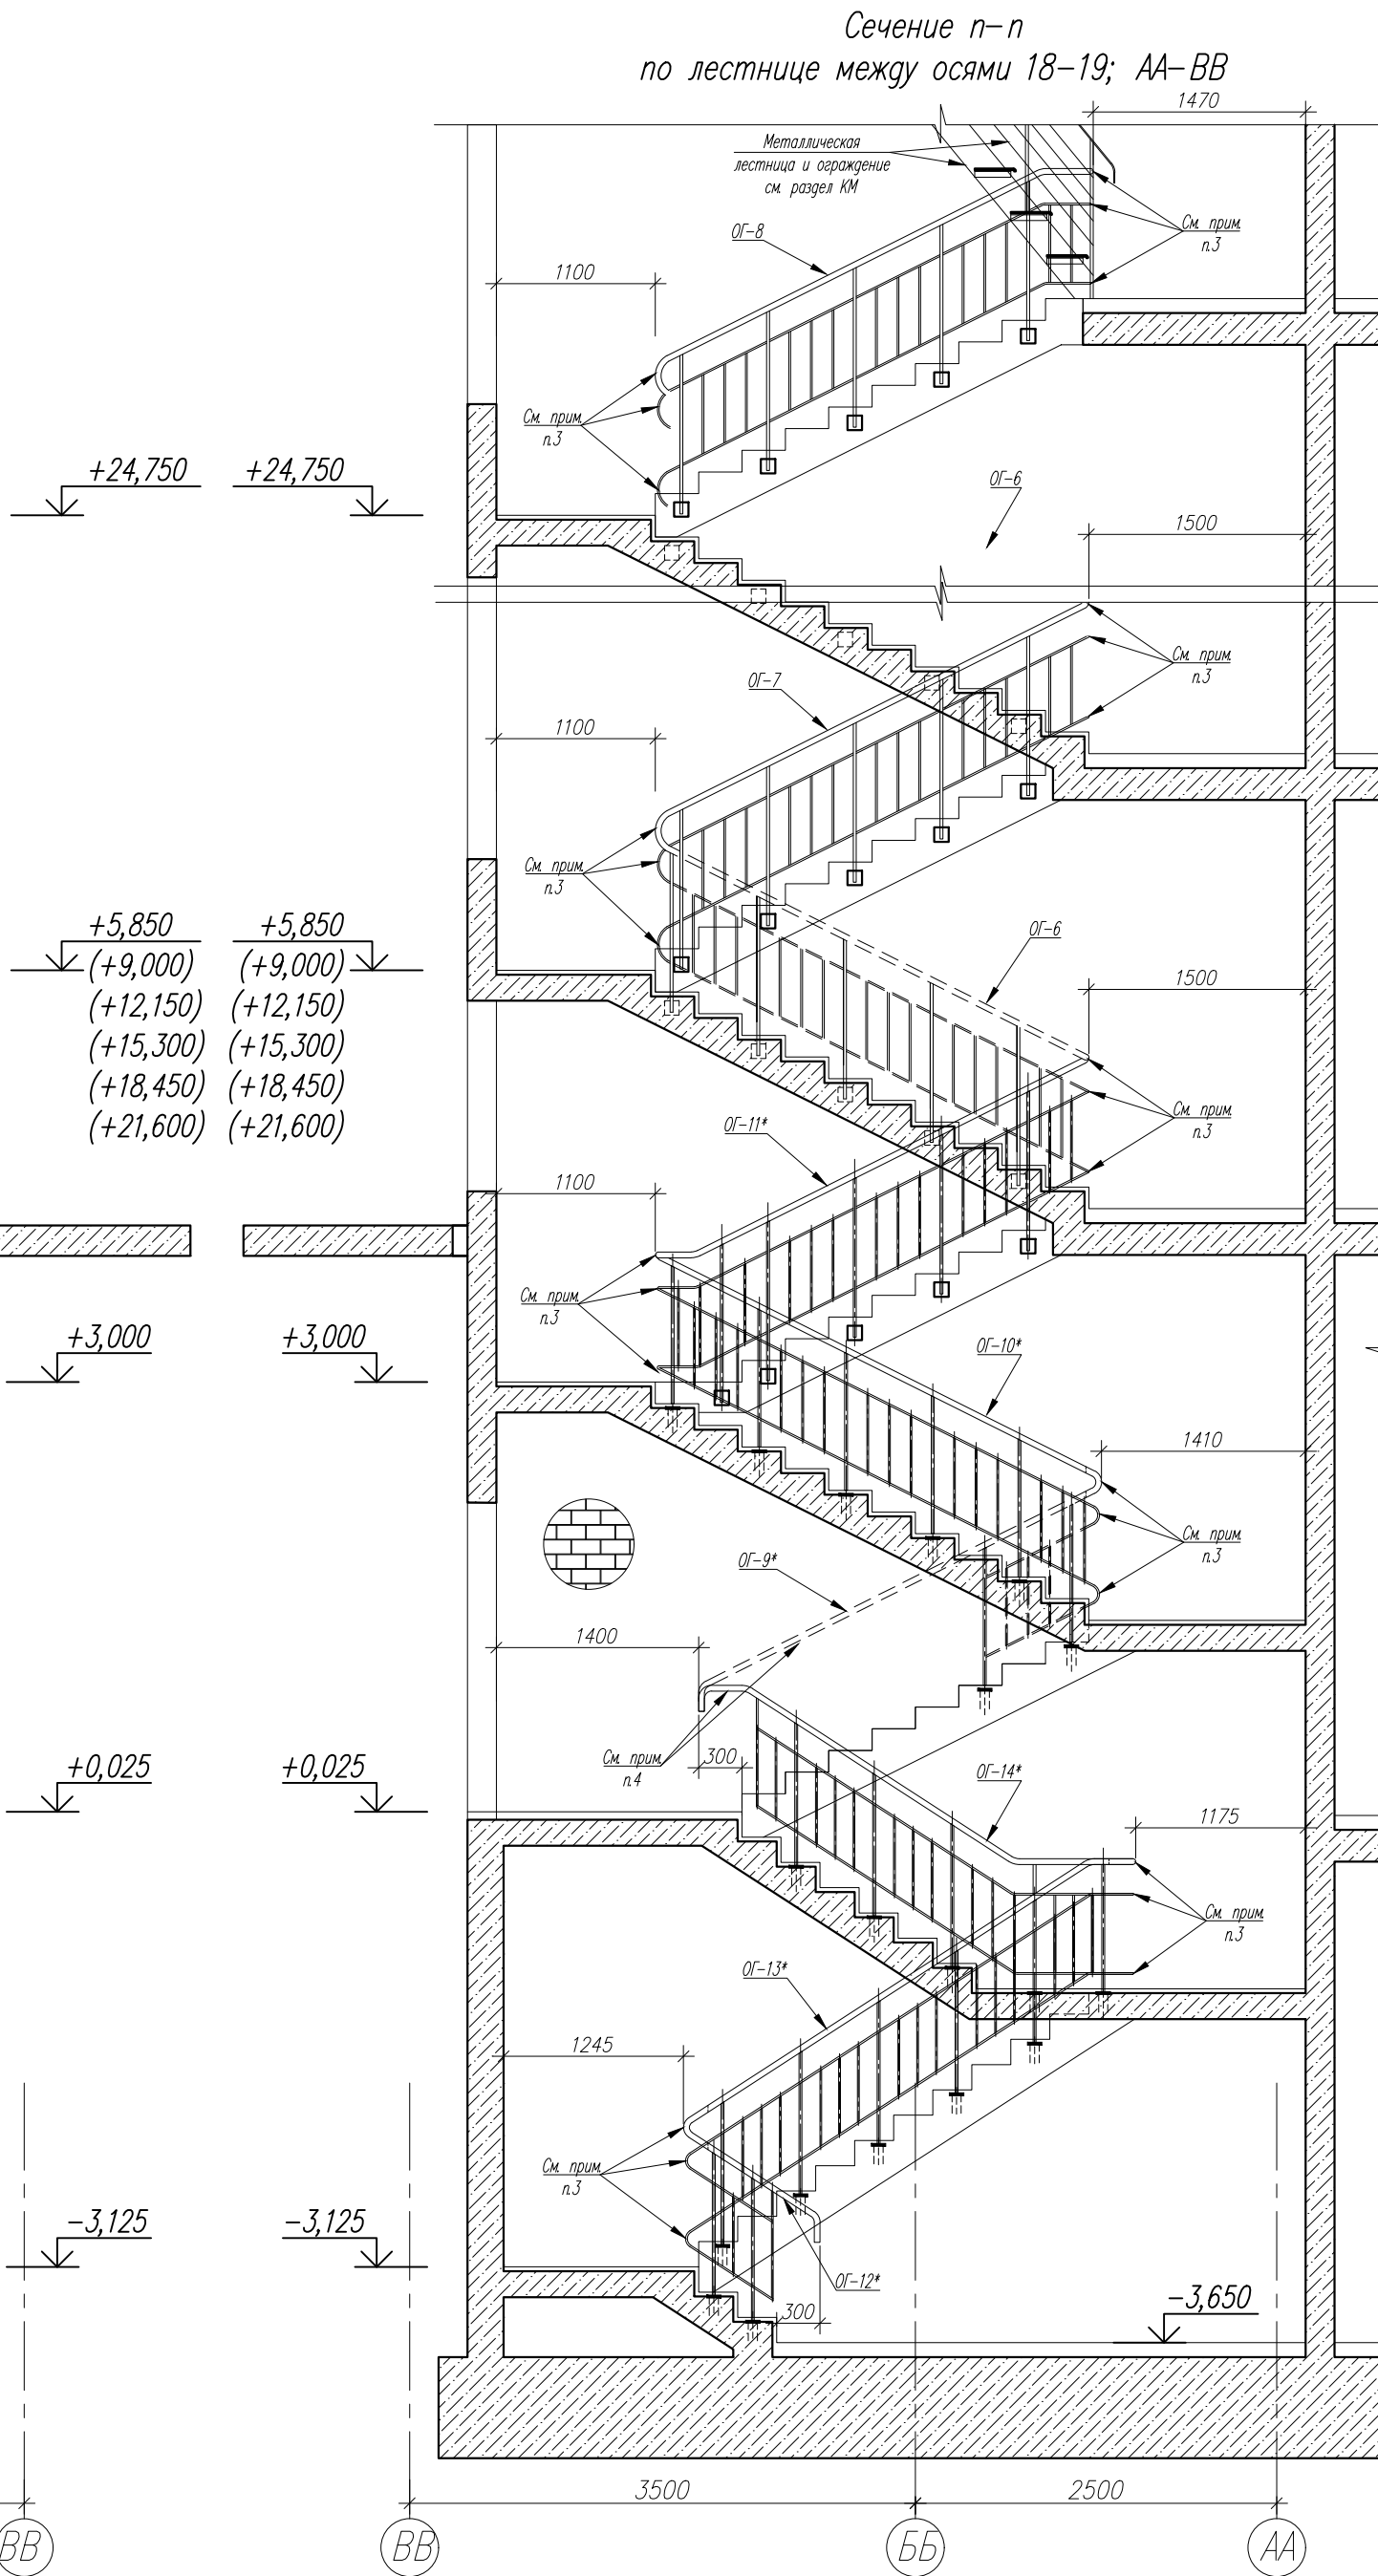
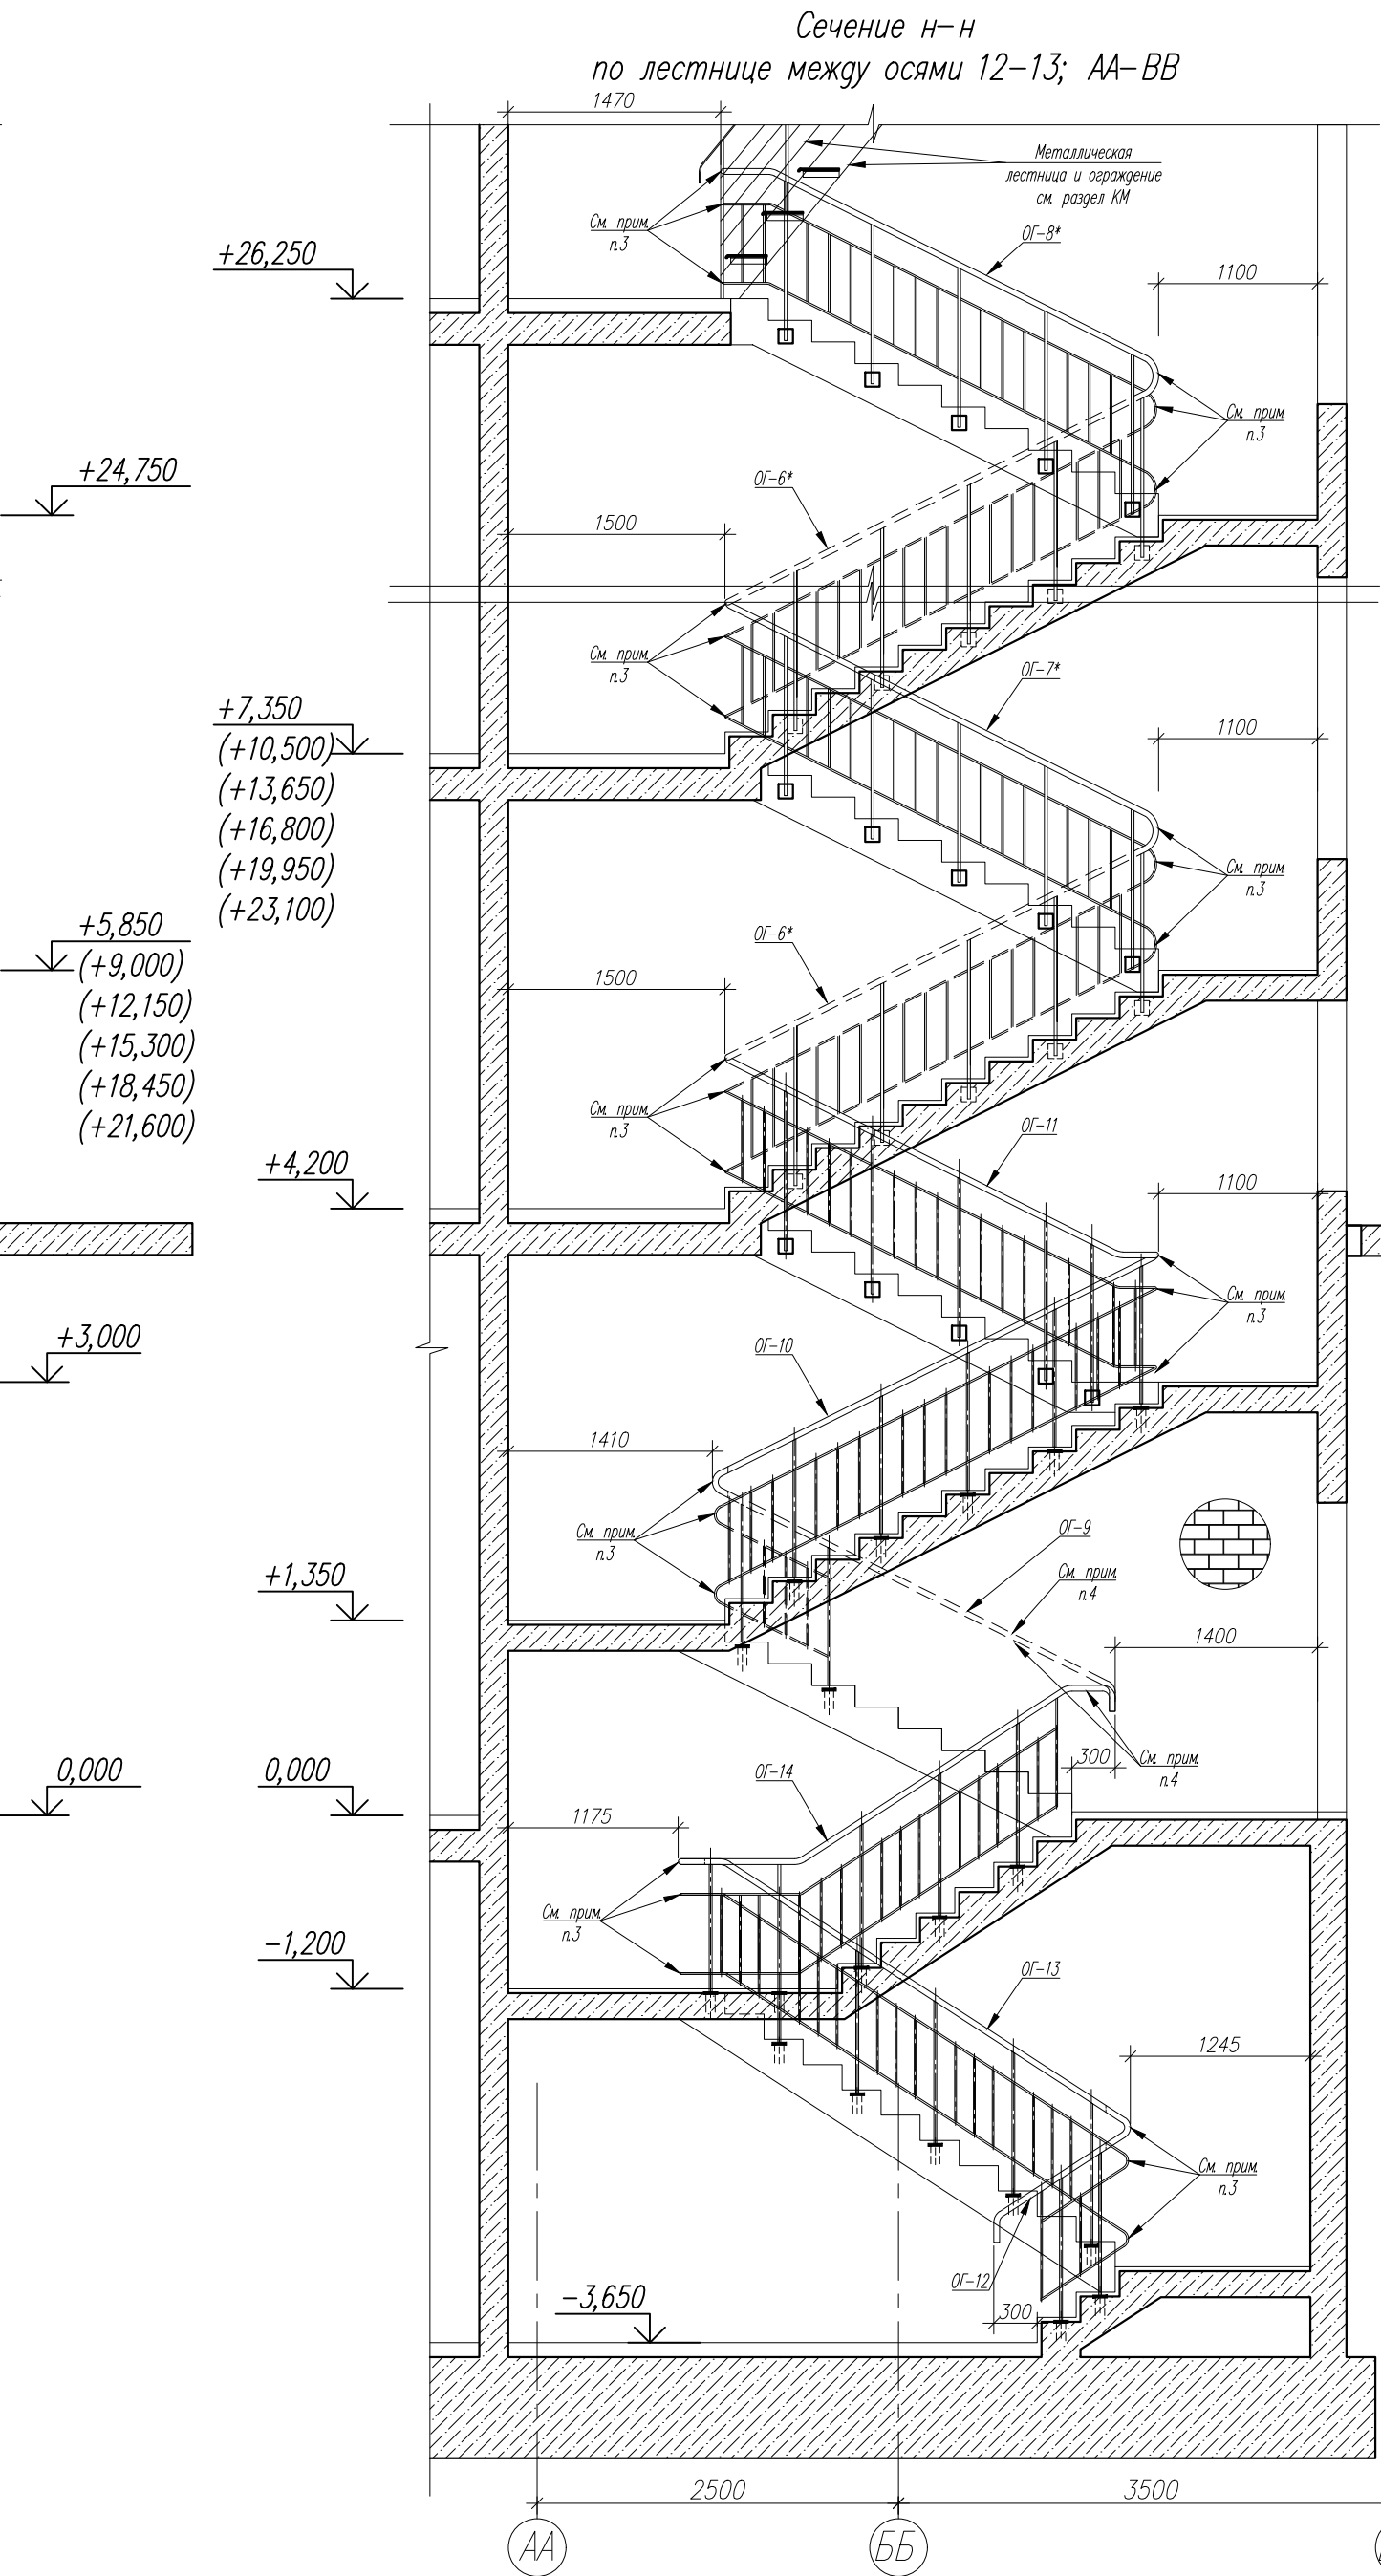
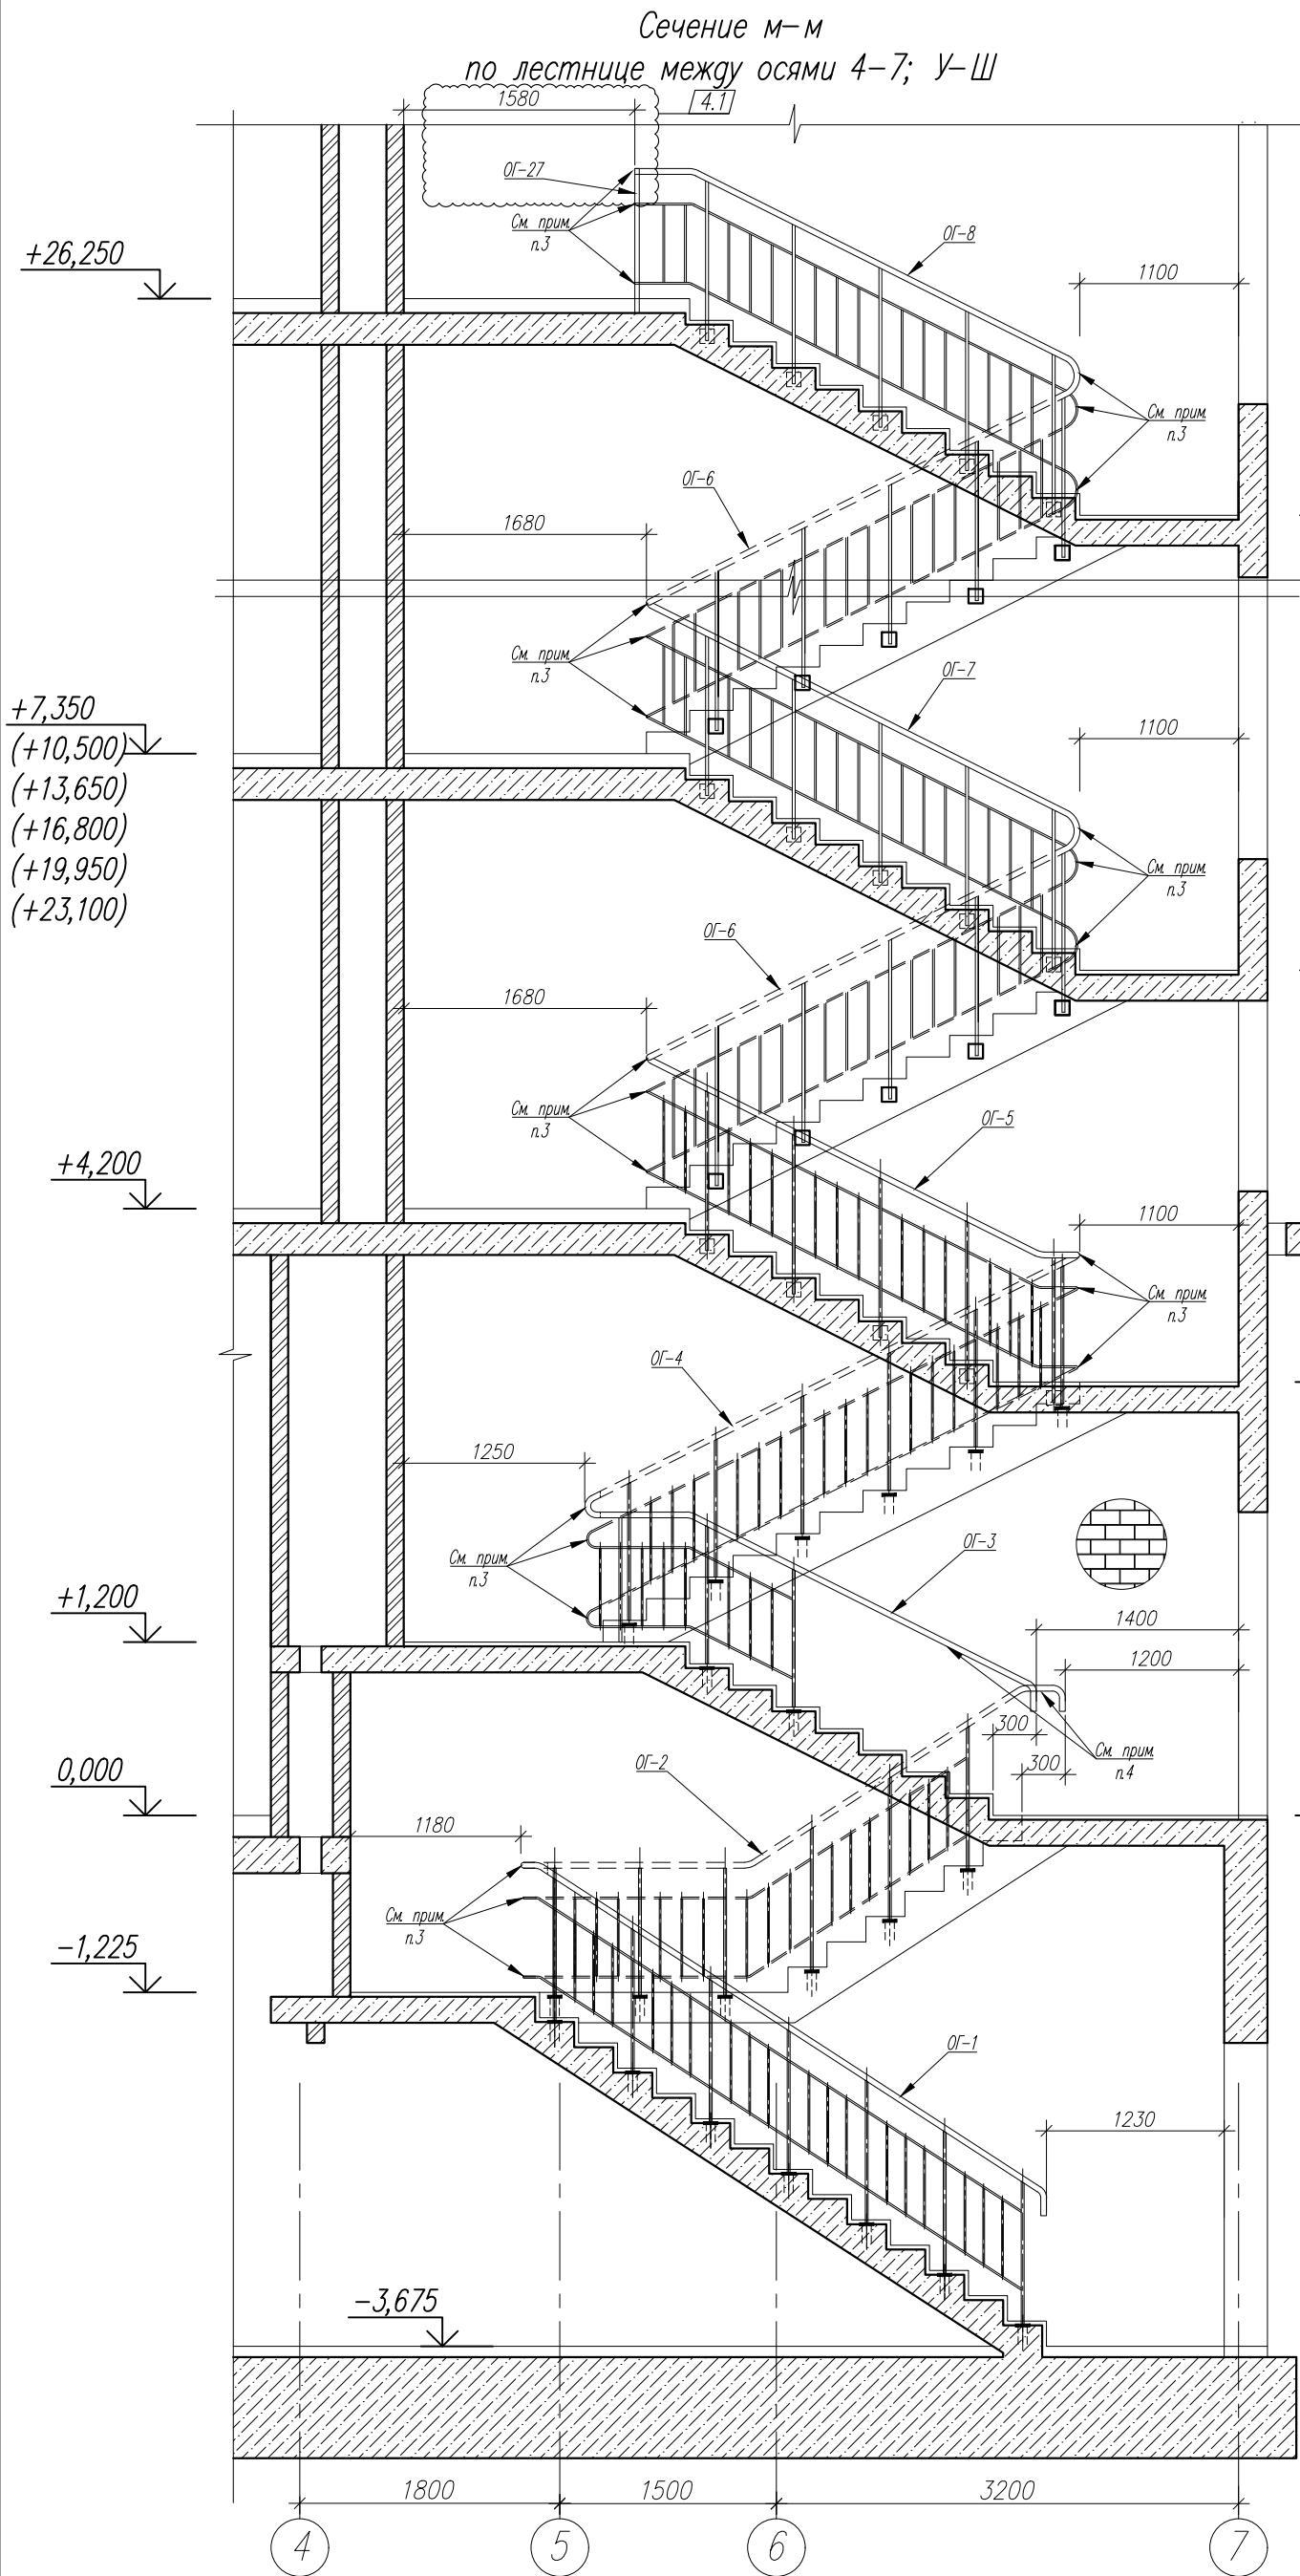
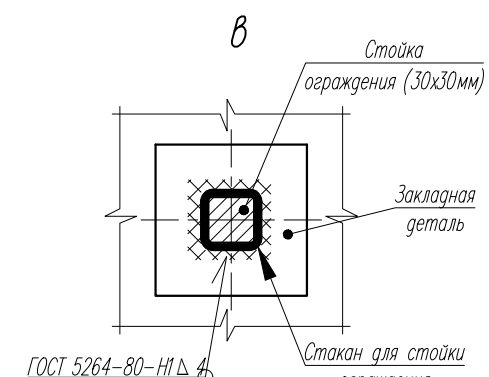
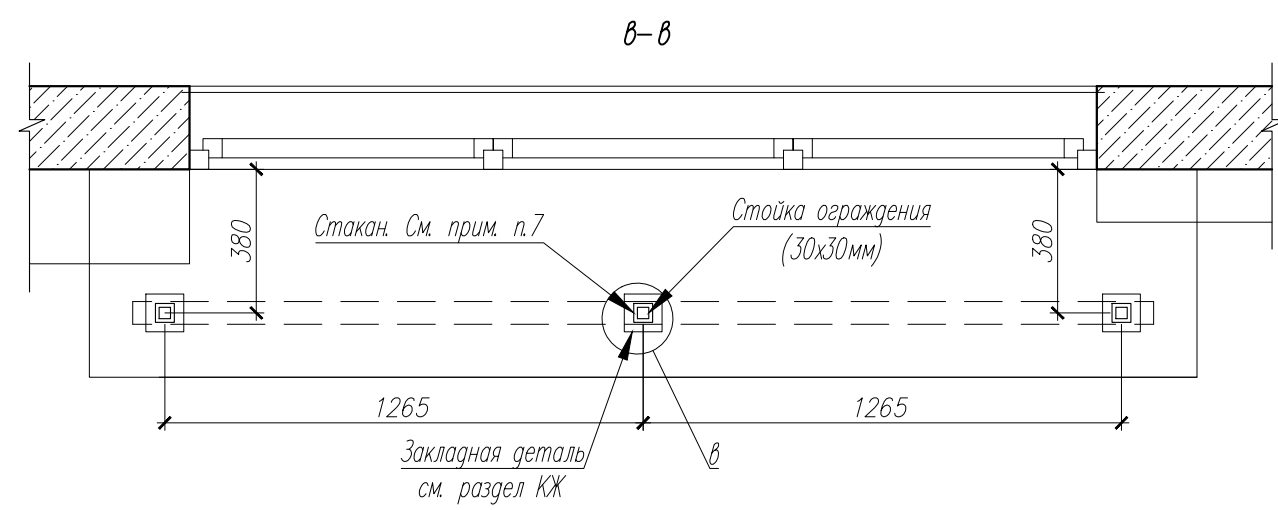


Согласовано
Подпись и дата
Инв. № подл.

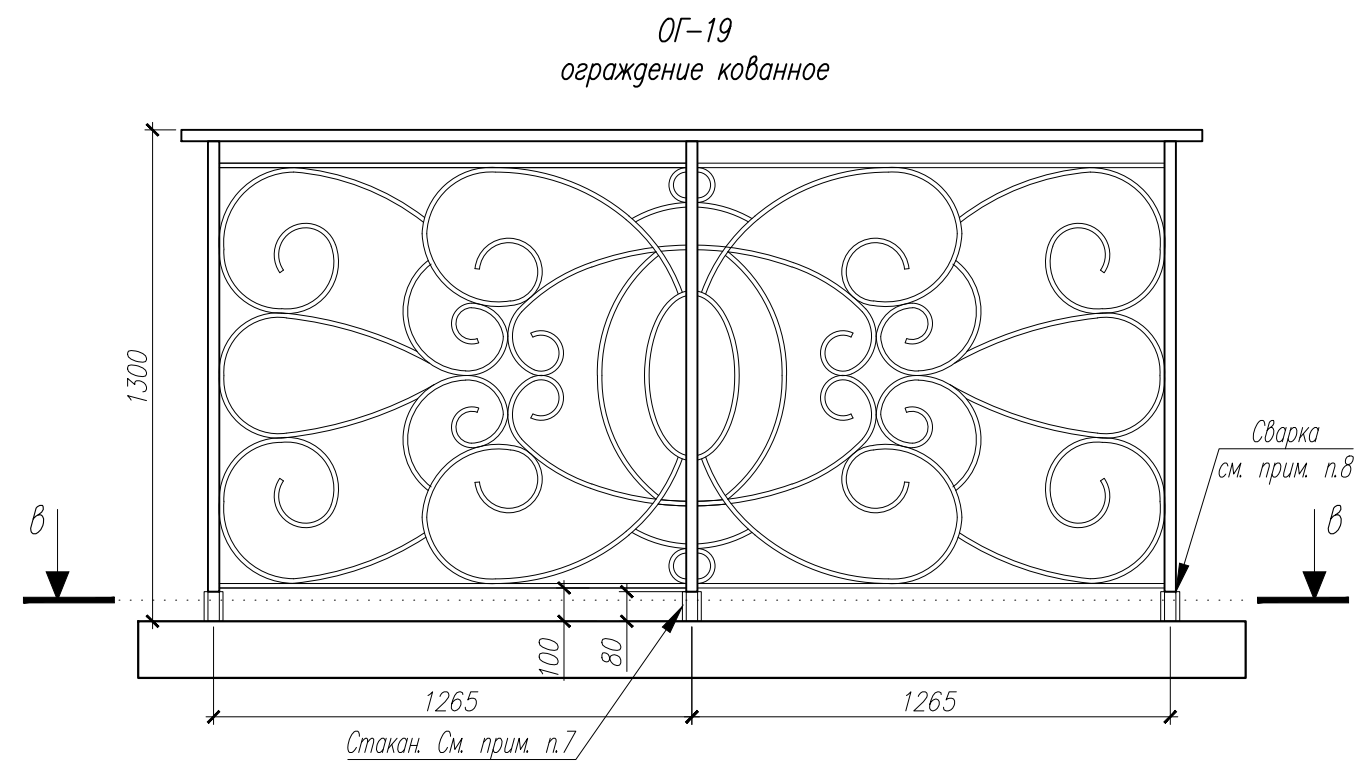

Схемы ограждений

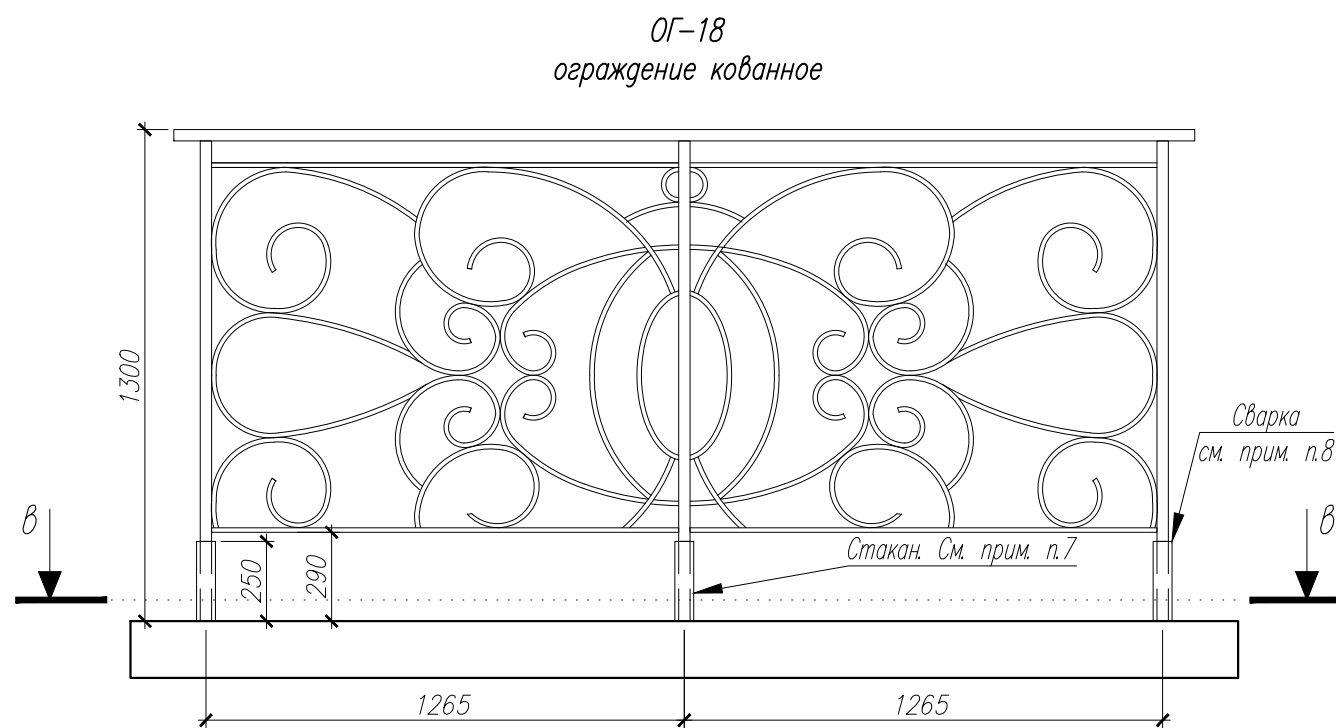

Примечания
1. Общие примечания и условные обозначения см. на л.1.
2. Ограждения и сечения заархивированы на л. 12-22.
3. Ограждение лестницы выполнять неразрывным на всем протяжении. Расстояния от стены до ограждения, указанные на сечениях и планах не уменьшать.
4. Лист смотреть совместно с л.45.
5. Схемы ограждений, узлы крепления и расход материалов ограждений см. на л.45.
6. При изменении сечения стойки ограждений ОГ-18 и ОГ-19, сечение стакана и сварка подлежат уточнению.
7. Сварка ГОСТ 5264-80-Н2Δ.4 непрерывная.
8. Сварку выполнять по ГОСТ 52564-80 электродами ЗМ6 ГОСТ9467-67*.
9. Катеты сварных швов для сварки элементов ограждений между собой принимать по наименьшей толщине свариваемого элемента, кроме оговорок.
10. Катеты сварных швов для сварки элементов ограждений между собой принимать по наименьшей толщине свариваемого элемента, кроме оговорок.
11. Конструкции ограждения рассчитаны на нагрузку на поручень 30кг/м (нормативная).
12. Все элементы ограждений (за исключением кованых ограждений ОГ-18, ОГ-19) обработать антикоррозионной грунтовкой ГФ-021 с последующей окраской матовой эмалью ПФ-115. Цвет внутренних ограждений определяется дизайн-проектом. Цвет ограждений кровли RAL 7024.

				78/009/2016-Р-Д/4.1-АР Заказчик АО "А101 Девелопмент"			
				2-я очередь комплексной застройки территории по адресу: г. Москва, поселение Сосновское, в районе дер. Никола-Кюбанское, жилые многоквартирные дома №12№13,№14 с подземными автостоянками и нежилыми помещениями (кадастровый участок 77:17:0120114-2109)			
4	2	зам.	Якимович Я.П.	18.07.17	Многоквартирный жилой дом №14, Корпус 1	Стадия	Лист
Разраб.	Якимович Я.П.	02.17	Якимович Я.П.	02.17		Р	44
ГАП	Якимович Я.П.	02.17	Якимович Я.П.	02.17			
ГИП	Шевцов Д.А.	02.17	Якимович Я.П.	02.17			
Н.контр.	Якимович Я.П.	02.17					
				Сечения н-н, м-м, п-п, р-р Схемы ограждений ОГ-18, ОГ-19			
				АО "СУ-111"			
				Формат А1			