



ДОМ №3 (Корпус 3.1) План типового этажа

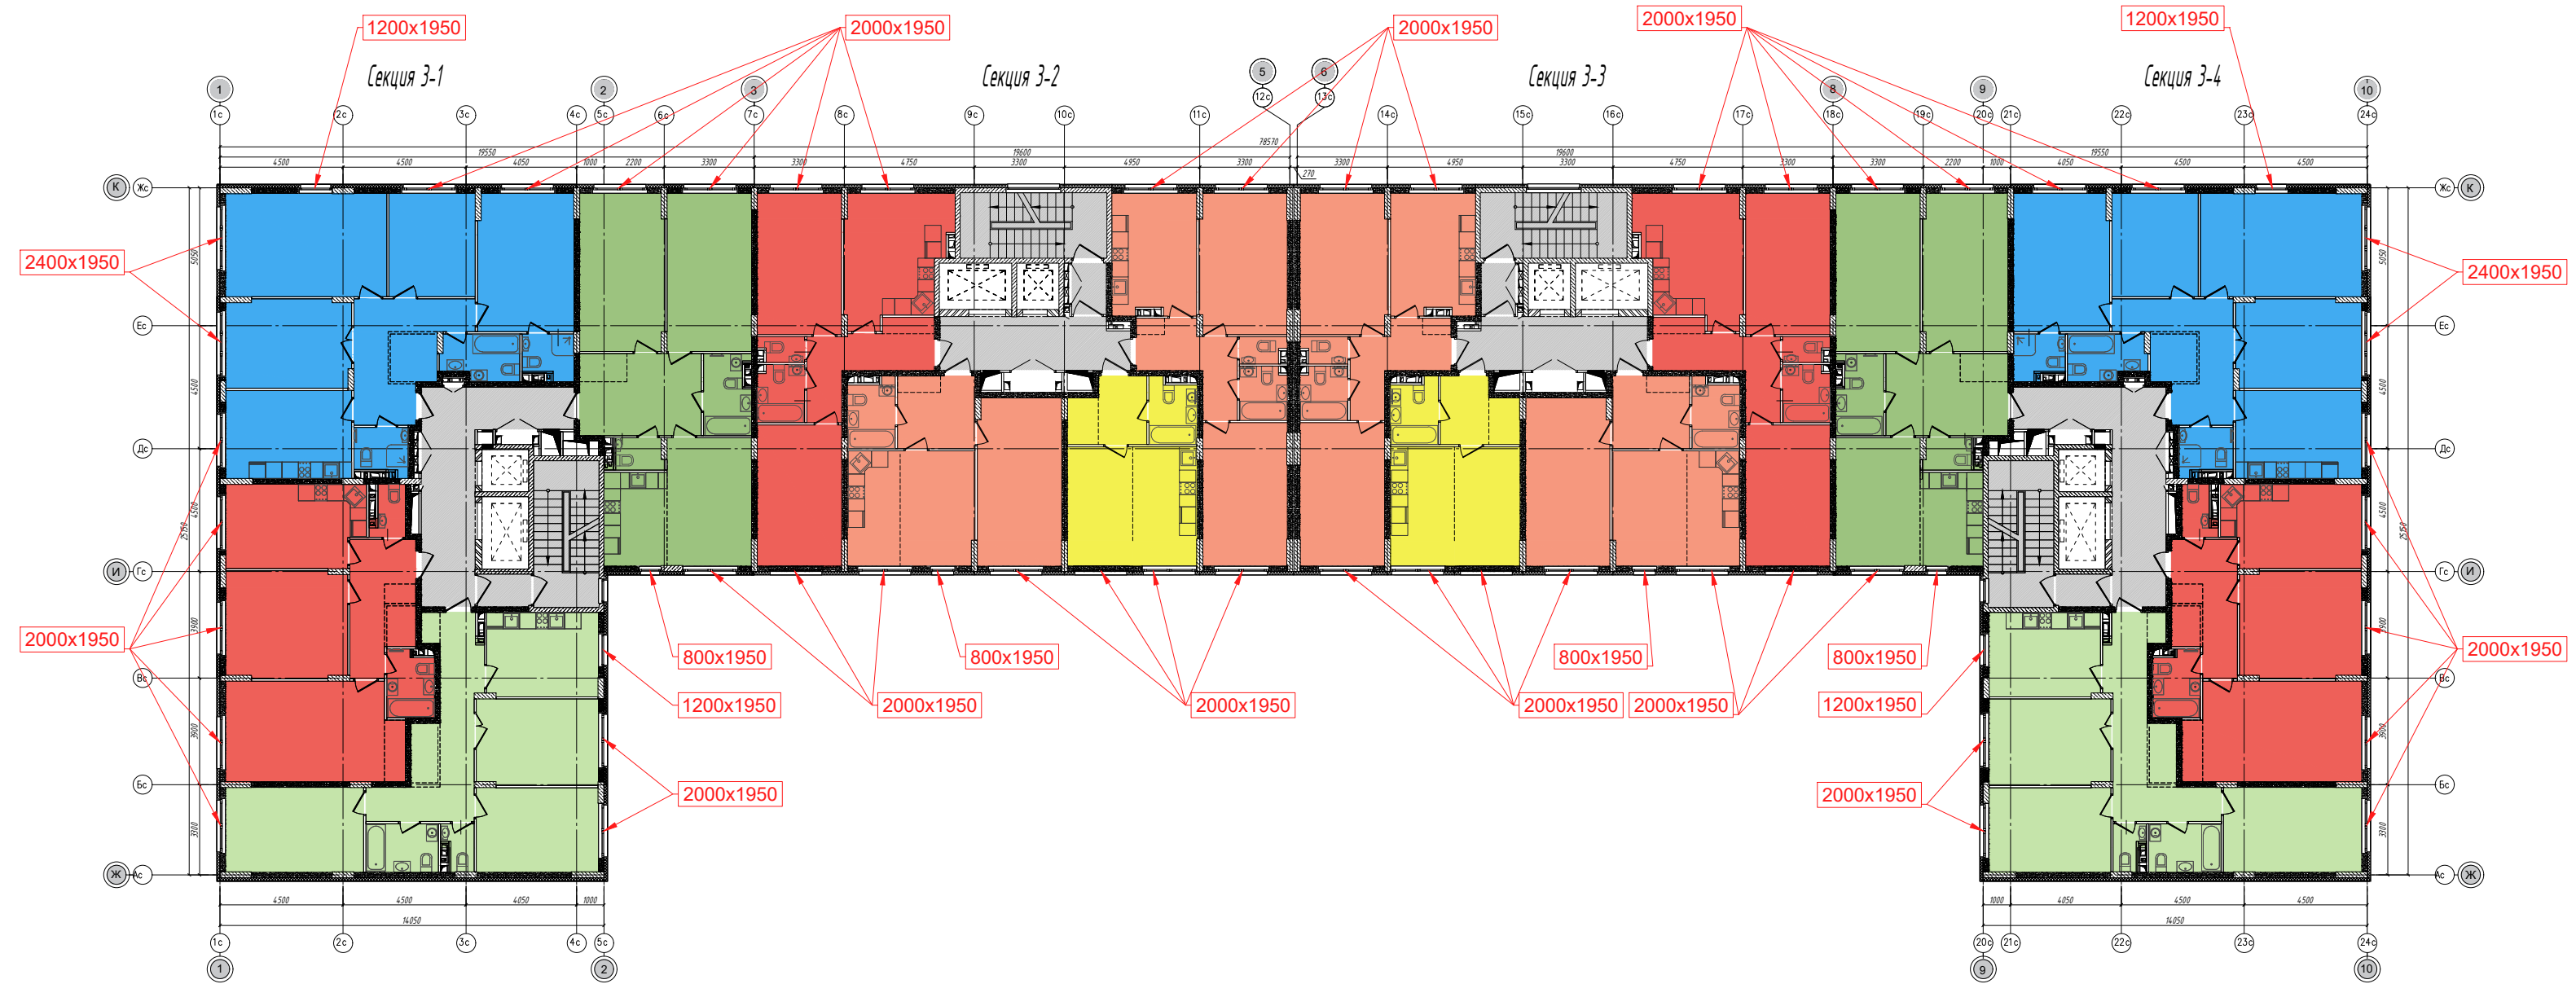

ДОМ №3 (Корпус 3.3) План типового этажа

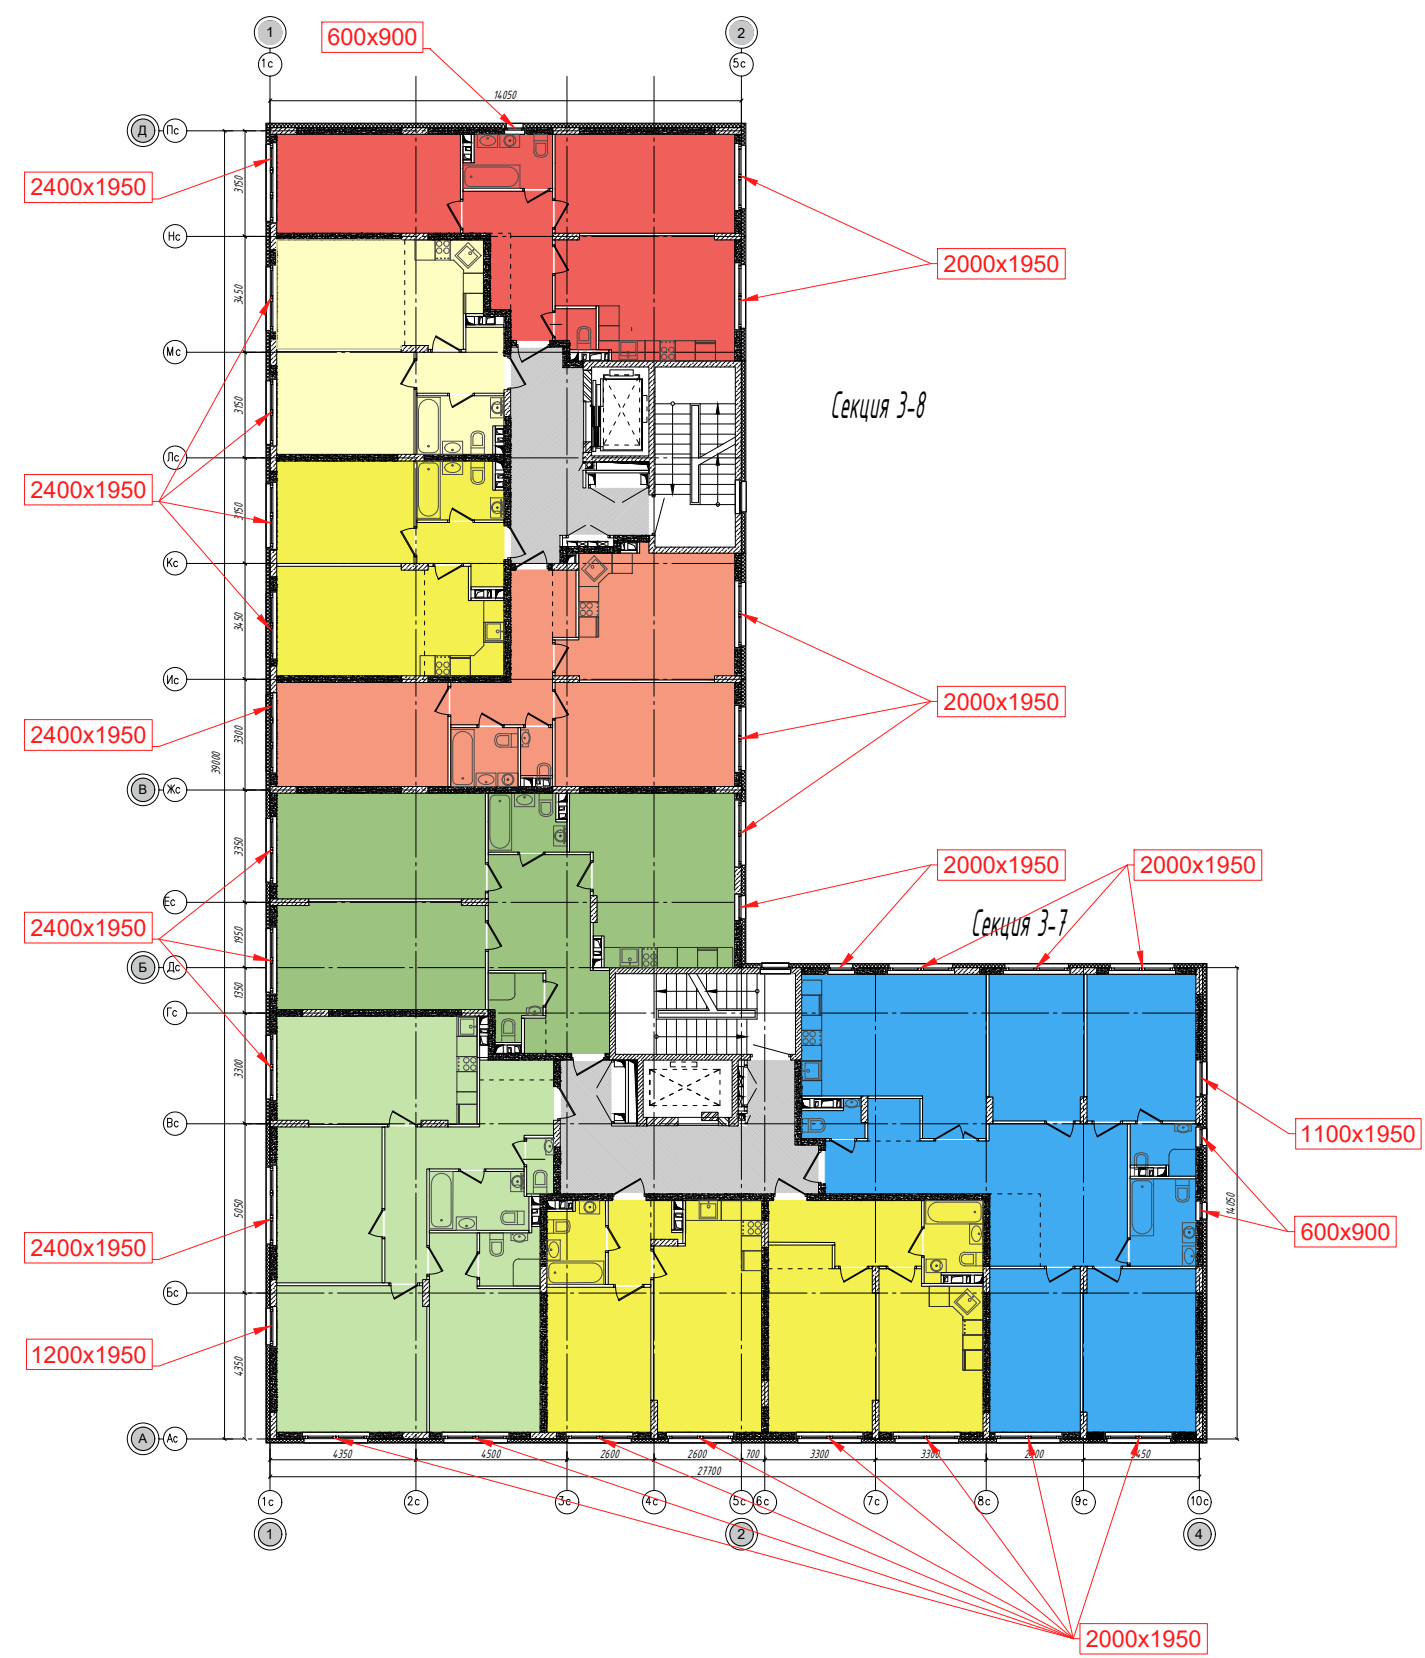

ДОМ №3 (Корпус 3.2) План типового этажа

