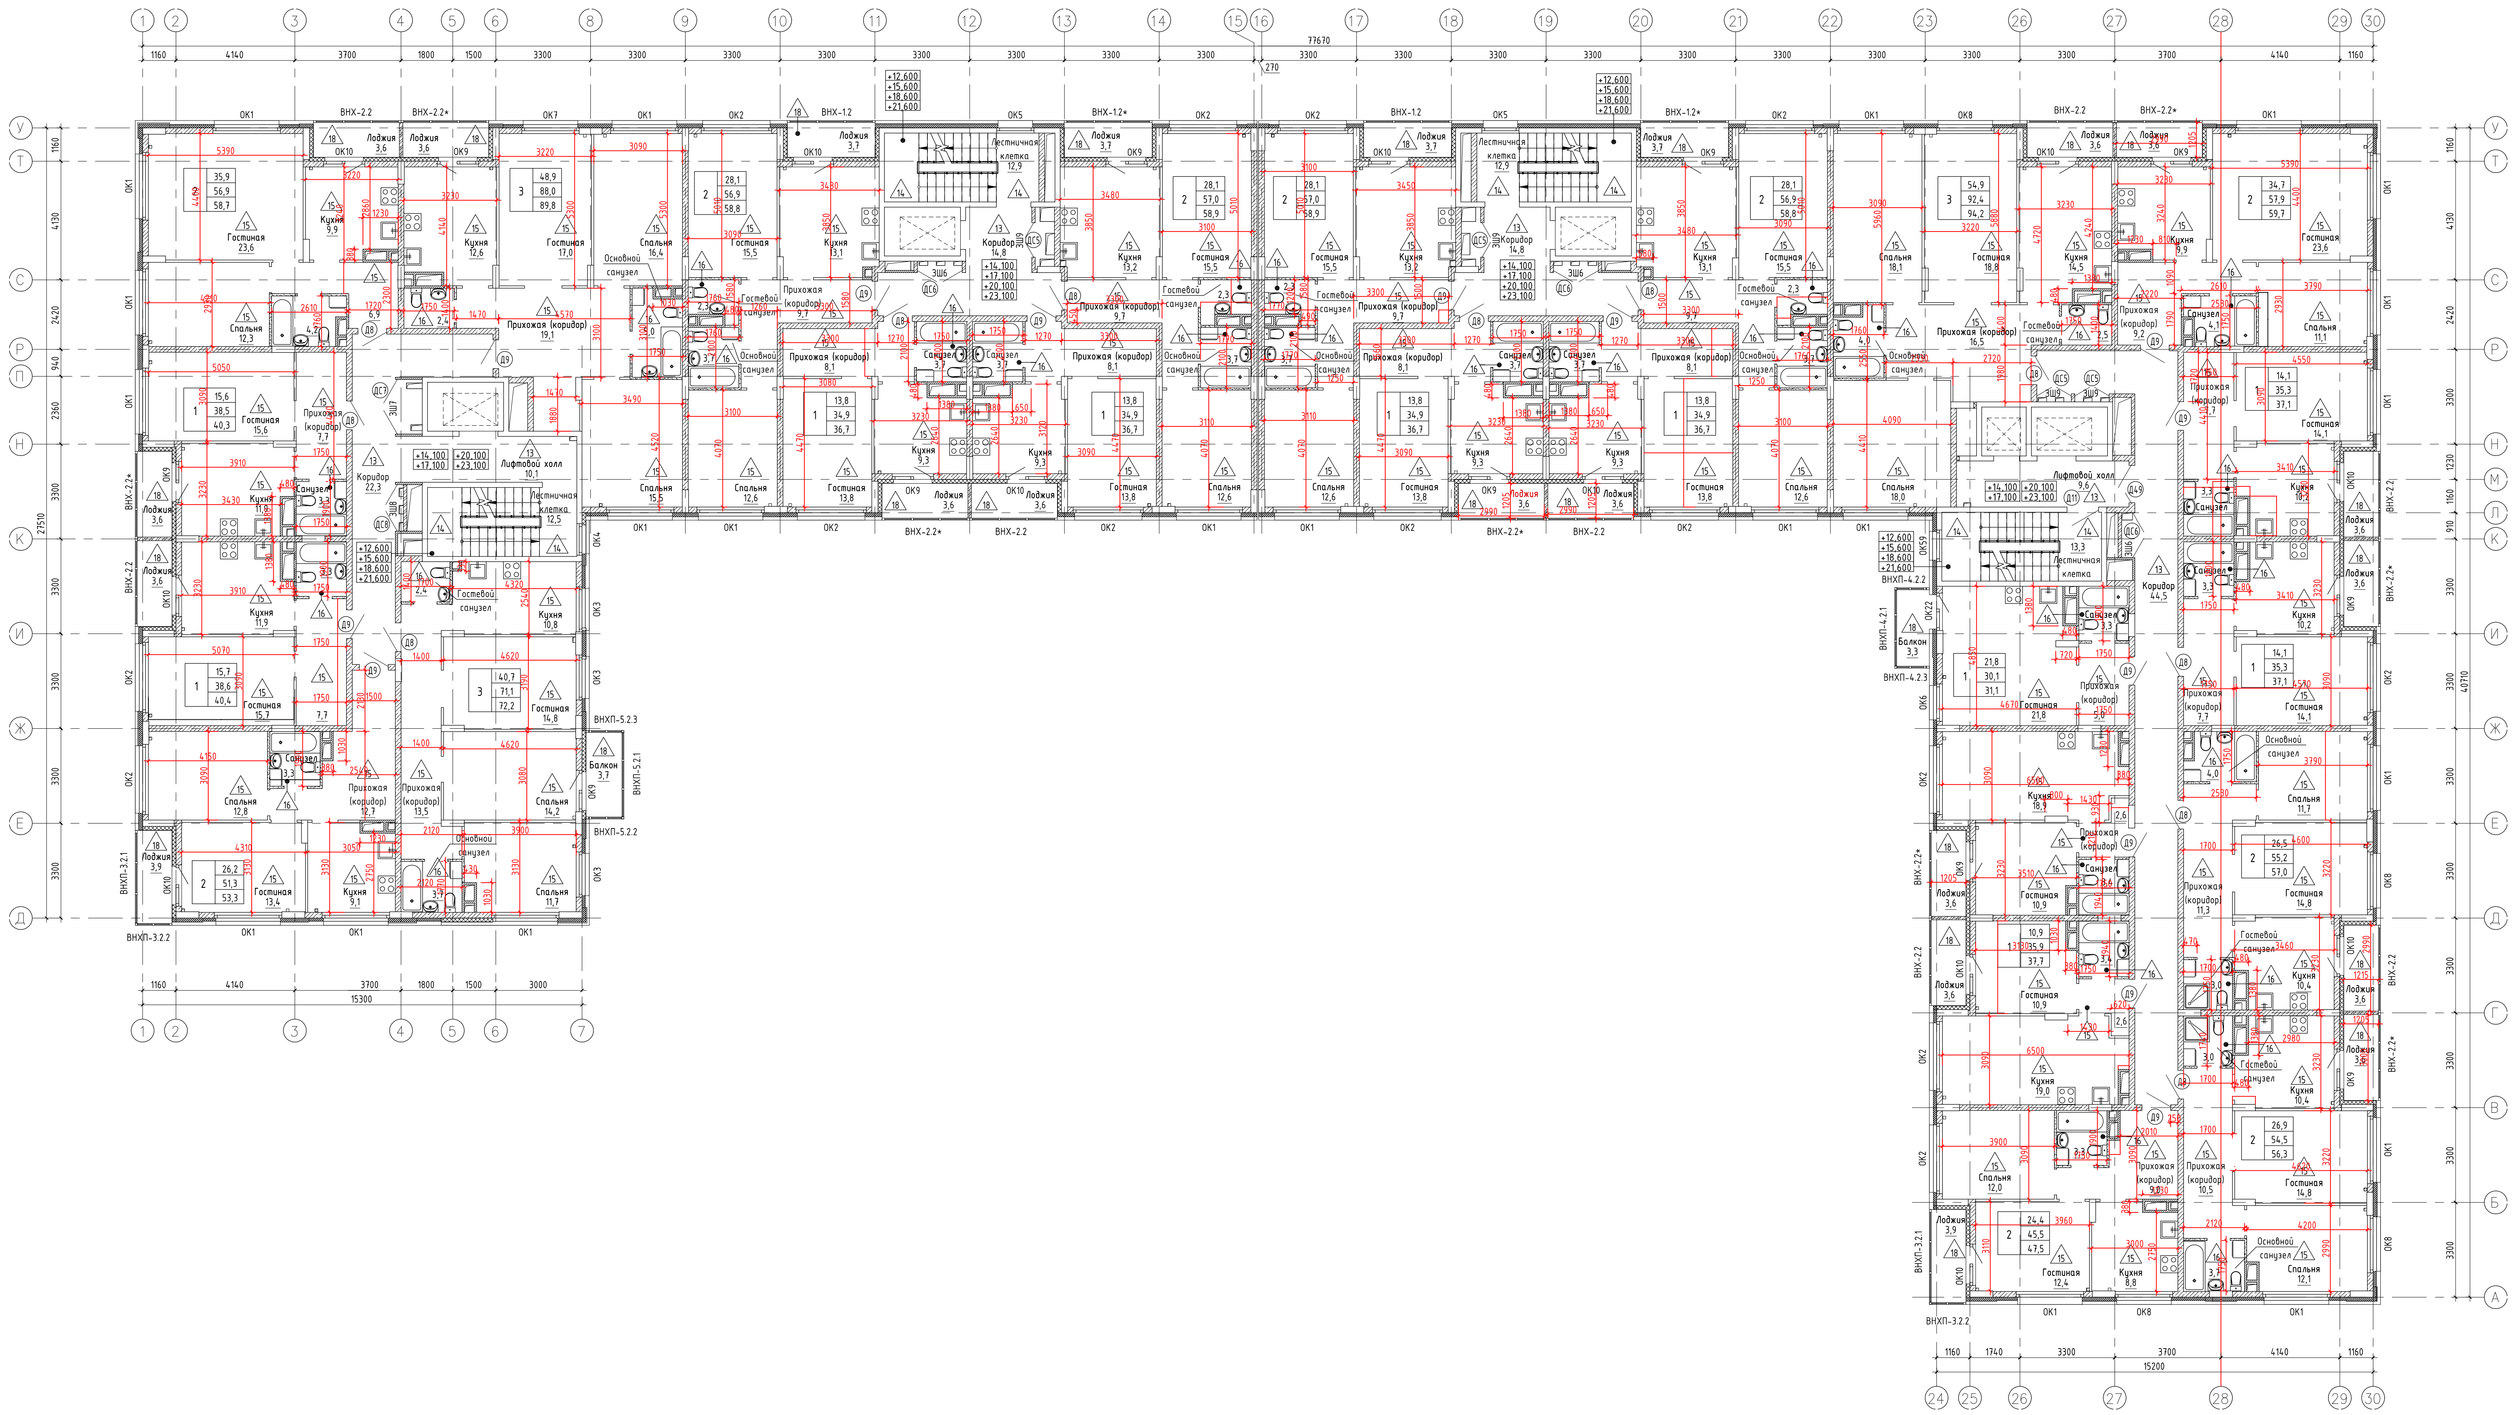

1 Условные обозначения и примечания см. лист 13.

						78/459/2017-ПКЗ-Д6.1-АР	
1	-	Нов.			07.17	Многоквартирный жилой дом №6 корпуса №№1,2 и встроенно-пристроенные нежилые помещения к дому №6 (3-й пусковой комплекс 3-ей очереди строительства), расположенный на территории участка с кадастровым номером 77:10:0001114:2105.	
Изм.	Кол.уч.	Лист	№док.	Подп.	Дата		
Разработал		Пономарёва			07.17	Корпус №1	Стадия / Лист / Листов: Р / 16 /
Проверил		Шкребанкова			07.17		
Н.контроль		Мальцева			07.17	Отделочный план 5-8 этажа	ООО Проектное бюро "Авалон"
ГИП		Федяева			07.17		

Формат А3Кх3

Согласовано

Инв. № подл. | Подп. и дата | Взам. инв. №