

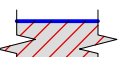
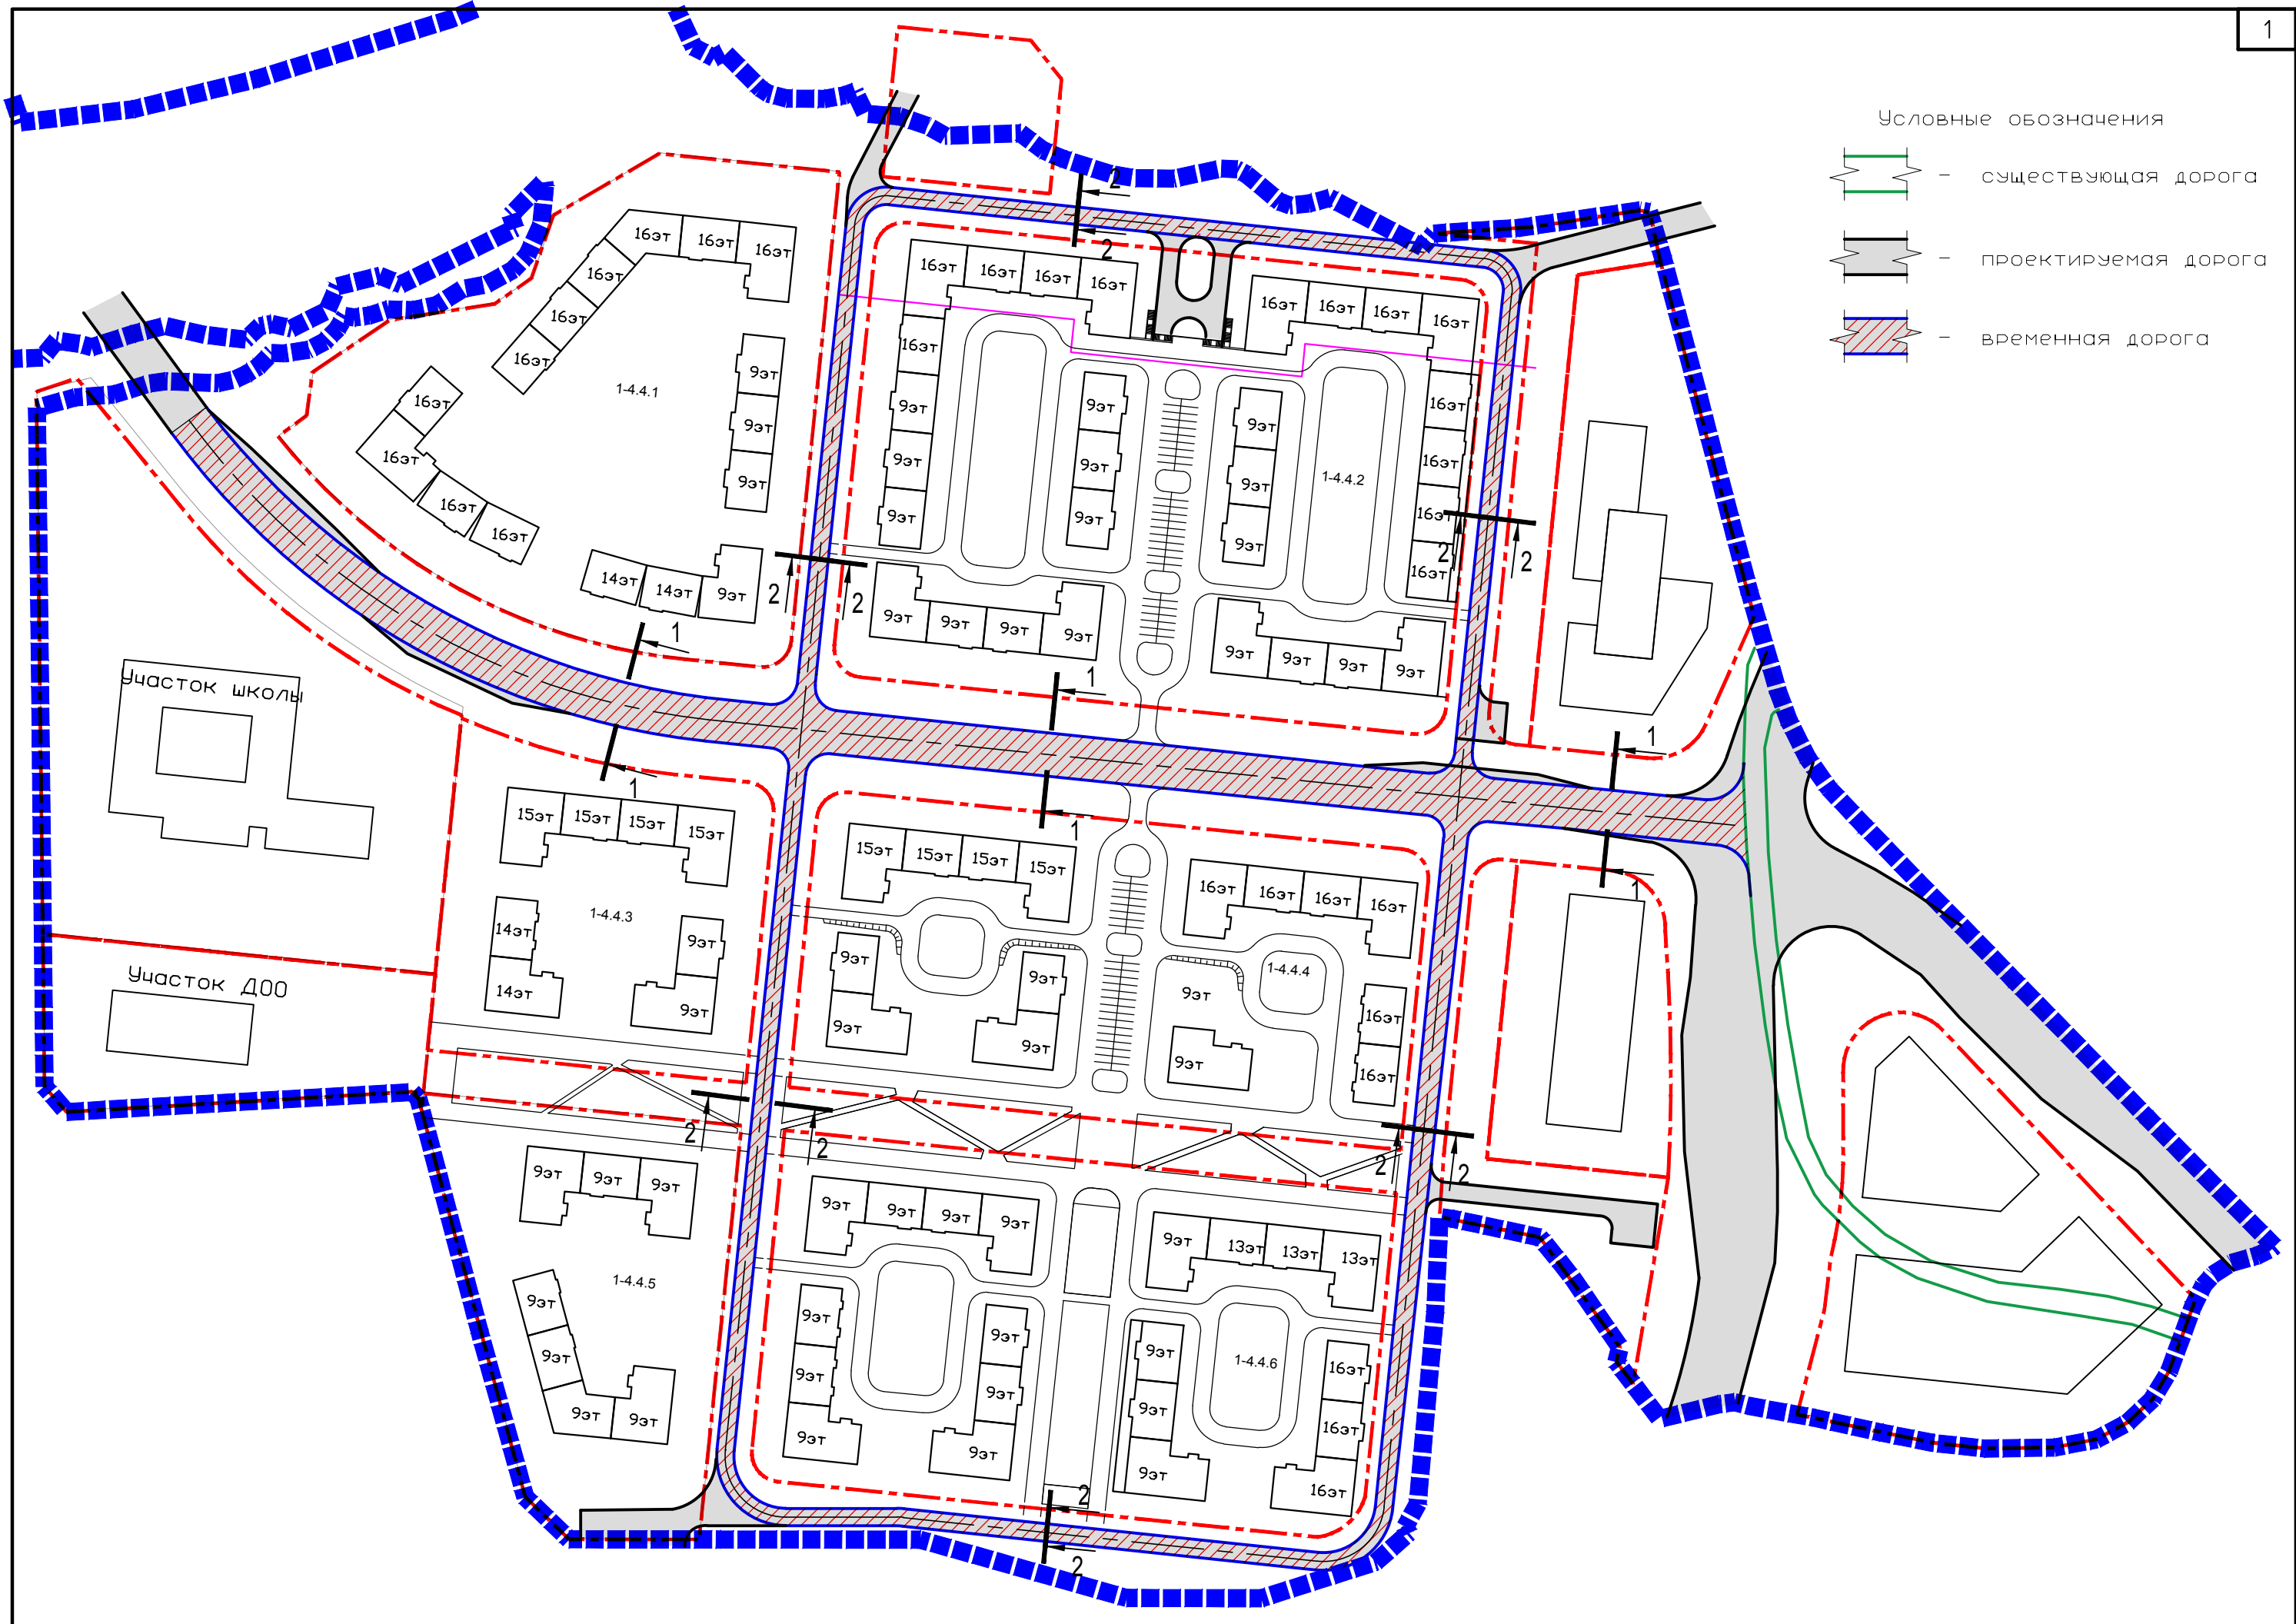
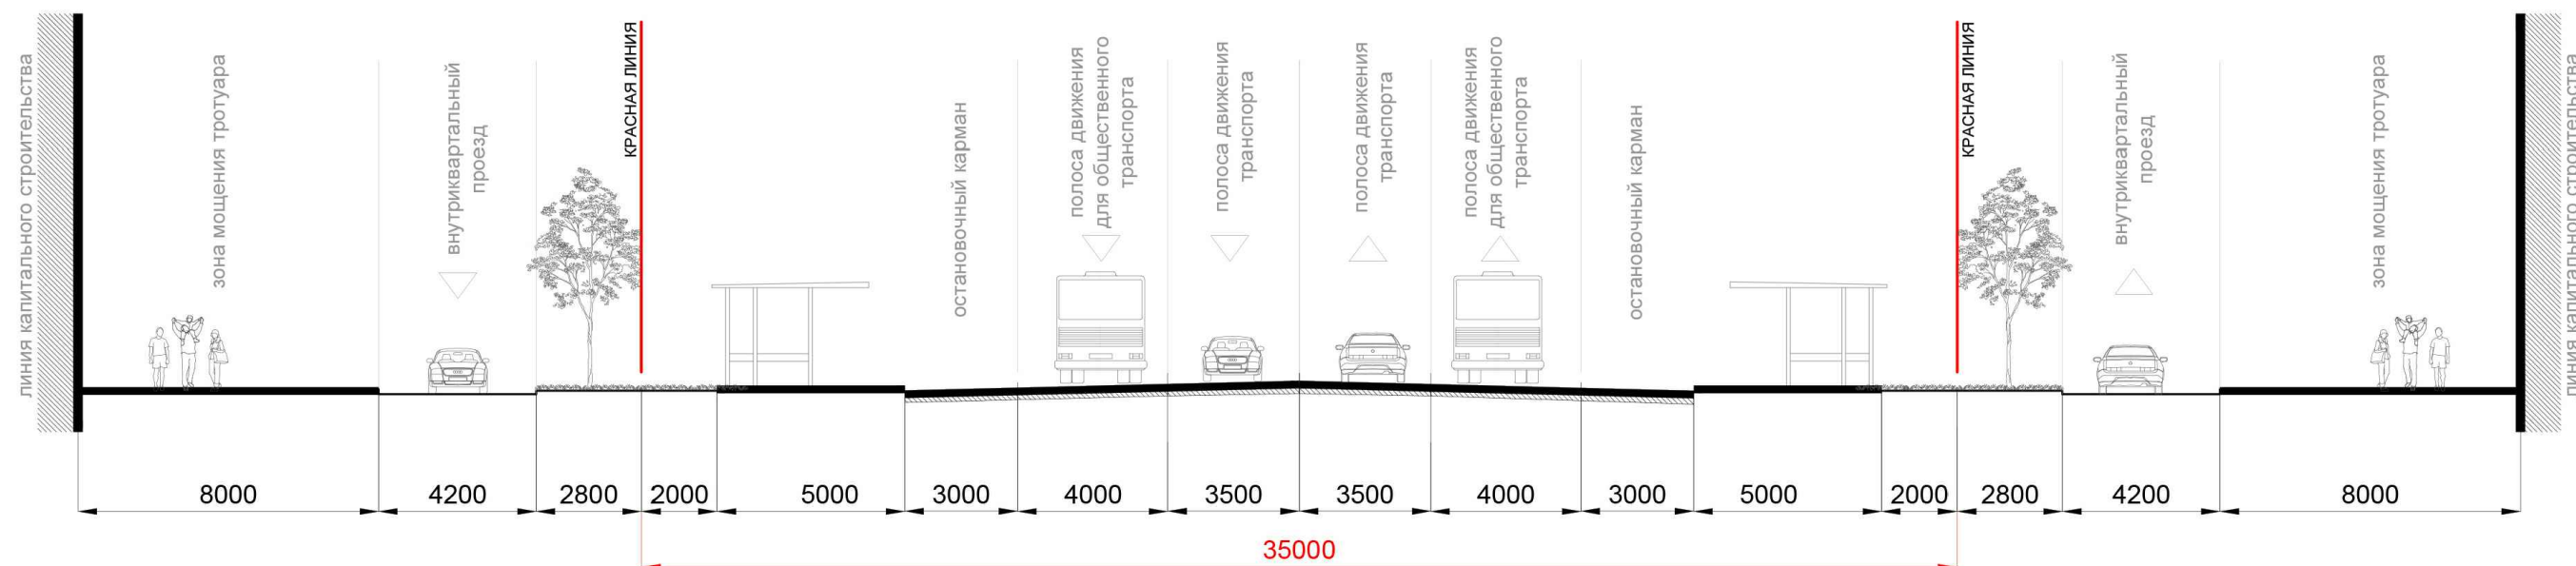


Условные обозначения


-  - существующая дорога
-  - проектируемая дорога
-  - временная дорога

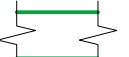


Улица районного значения.  
Сечение 1-1



Улица местного значения.  
Сечение 2-2

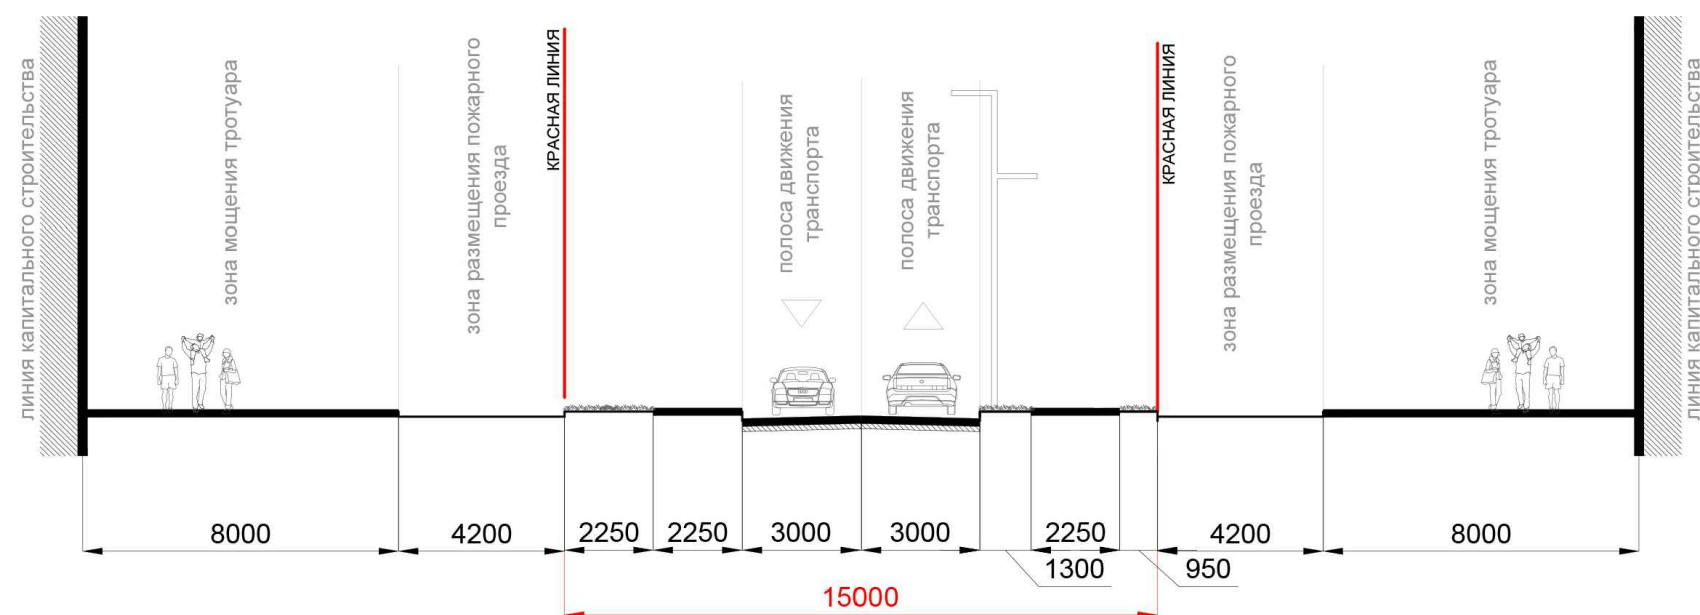


### Пирог временной дороги улицы районного значения

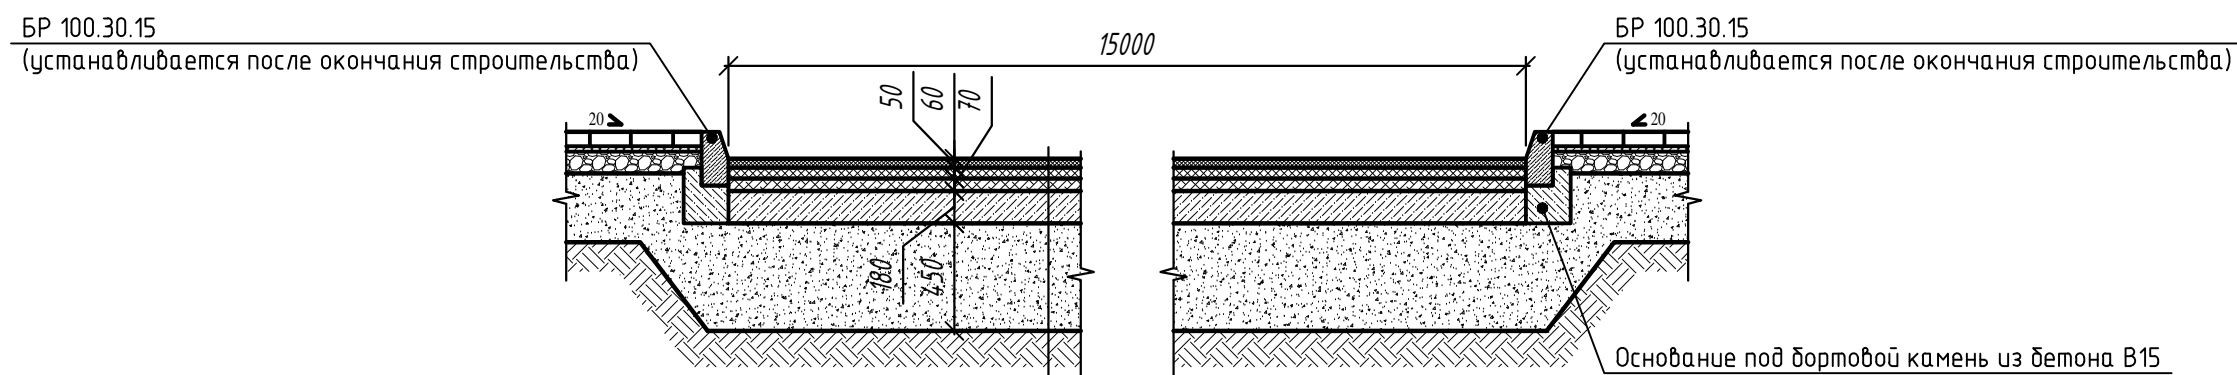

- |   |
|---|
| 6. А/б. мелкозернистый тип В марка I (укладывается после окончания строительства) - 50 мм   |
| 5. А/б. крупнозернистый тип Б марка II (укладывается после окончания строительства) - 60 мм |
| 4. А/б. крупнозернистый тип Б - 70 мм   |
| 3. Бетон В7,5 армированный дорожной сеткой 100x100x5 - 180 мм                               |
| 2. Песок средней крупности Кф=3 м/с по ГОСТ8736-93- 450 мм                                  |
| 1. Уплотненный грунт  |

### Пирог временной дороги улицы местного значения

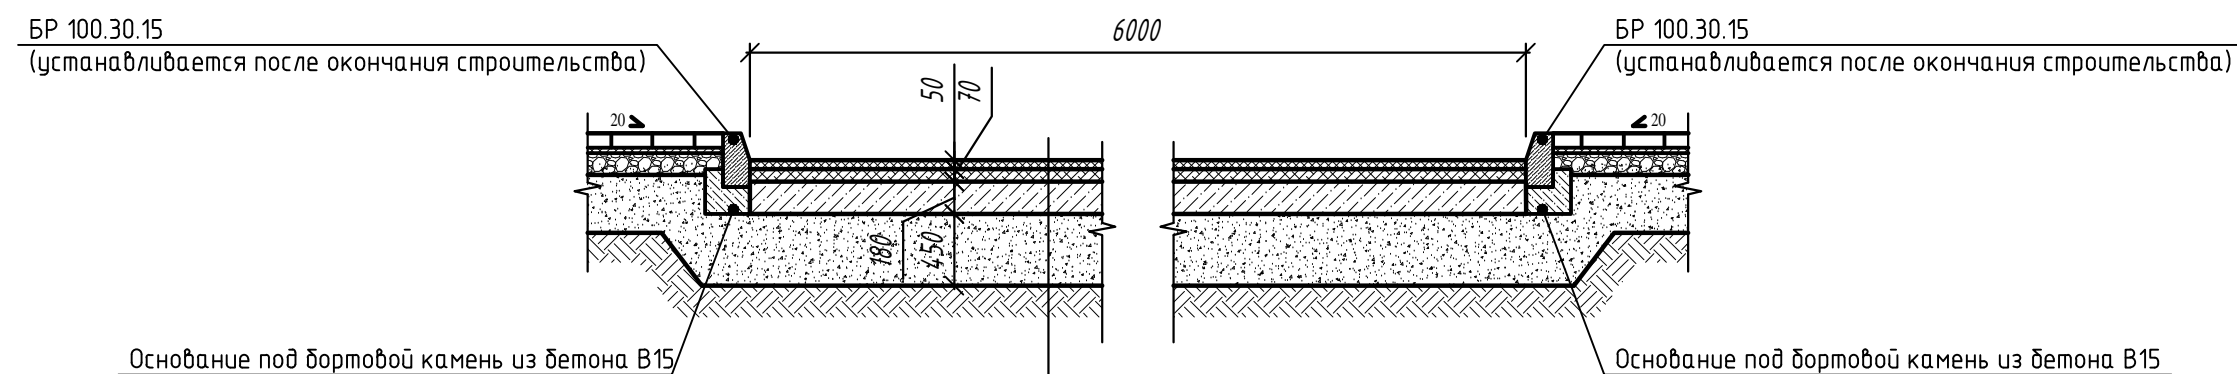

- |   |
|---|
| 5. А/б. мелкозернистый тип В марка I (укладывается после окончания строительства) - 50 мм |
| 4. А/б. крупнозернистый тип Б - 70 мм   |
| 3. Бетон В7,5 армированный дорожной сеткой 100x100x5 - 150 мм                             |
| 2. Песок средней крупности Кф=3 м/с по ГОСТ8736-93- 450 мм                                |
| 1. Уплотненный грунт  |

#### Примечание:

1. Для временной дороги предусмотреть устройство 1-го слоя асфальтобетона толщиной 70 мм. Укладку верхних слоев асфальтобетона произвести после завершения строительства
2. Установку бортового камня произвести после завершения строительства