


Маркировочный план девятого этажа на отм. +26,250

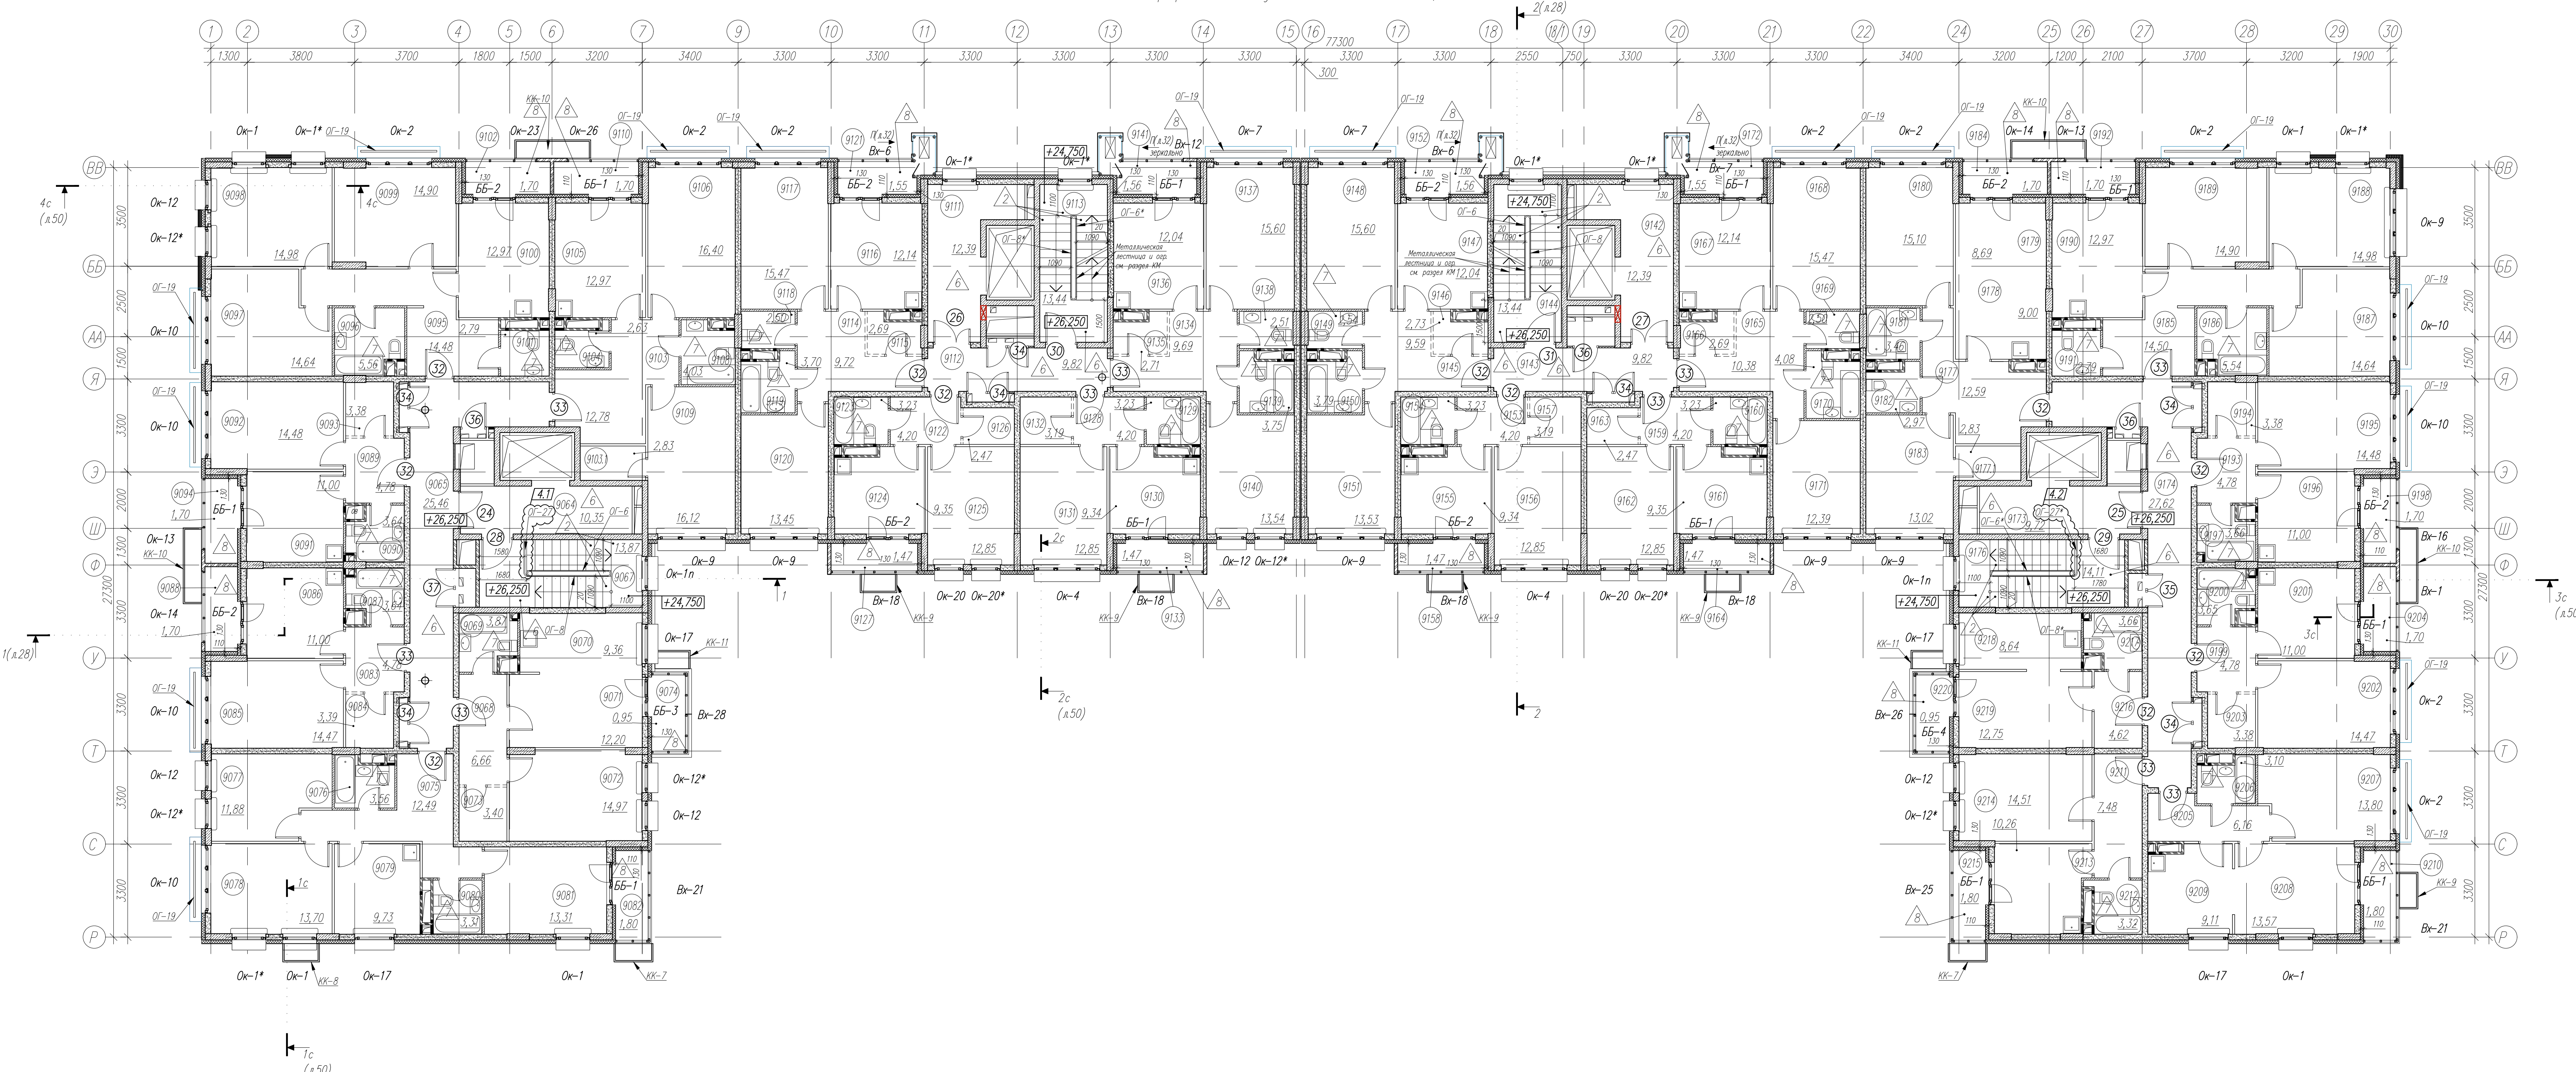

Экспликация помещений на отм. +26,250 (начало)

Номер помещения	Наименование	Площадь, м²	Кат. пом.
1	2	3	4
СЕКЦИЯ 2			
9064	Лифтовой холл	10,35	
9065	Коридор	25,46	
9067	Лестничная клетка	13,87	
Двухкомнатная квартира между осями 4-7, С-У			
9068	Прихожая	6,66	
9069	Санузел	3,87	
9070	Кухня	9,36	
9071	Жилая комната	12,20	
9072	Жилая комната	14,97	
9073	Кладовая	3,40	
9074	Балкон	3,17*0,3=	0,95
Общая площадь квартиры		51,41	
Трехкомнатная квартира между осями 1-7, Р-Т			
9075	Прихожая	12,49	
9076	Санузел	3,56	

Экспликация помещений на отм. +26,250 (продолжение)

1	2	3	4
9077	Жилая комната	11,88	
9078	Жилая комната	13,70	
9079	Кухня	9,73	
9080	Санузел	3,31	
9081	Жилая комната	13,31	
9082	Лоджия	3,60*0,5=	1,80
Общая площадь квартиры		69,77	
Однокомнатная квартира между осями 1-4, Т-Ф			
9083	Прихожая	4,78	
9084	Кладовая	3,39	
9085	Жилая комната	14,47	
9086	Кухня	11,00	
9087	Санузел	3,64	
9088	Лоджия	3,41*0,5=	1,70
Общая площадь квартиры		38,99	
Однокомнатная квартира между осями 1-4, Ш-Я			
9089	Прихожая	4,78	
9090	Санузел	3,64	
9091	Кухня	11,00	
9092	Жилая комната	14,48	
9093	Кладовая	3,38	

Экспликация помещений на отм. +26,250 (продолжение)

1	2	3	4
9094	Лоджия	3,41*0,5=	1,70
Общая площадь квартиры		39,00	
Трехкомнатная квартира между осями 1-7, Я-ВВ			
9095	Прихожая	14,48	
9096	Санузел	5,56	
9097	Жилая комната	14,64	
9098	Жилая комната	14,98	
9099	Жилая комната	14,90	
9100	Кухня	12,97	
9101	Санузел	2,79	
9102	Лоджия	3,41*0,5=	1,70
Общая площадь квартиры		82,03	
Двухкомнатная квартира между осями 6-9, Ф-ВВ			
9103	Прихожая	12,78	
9103.1	Гардеробная	2,83	
9104	Санузел	2,63	
9089	Прихожая	12,97	
9105	Кухня	16,40	
9106	Санузел	4,03	
9107	Жилая комната	16,12	
9110	Лоджия	3,41*0,5=	1,70

Экспликация помещений на отм. +26,250 (продолжение)

1	2	3	4
Общая площадь квартиры		69,46	
СЕКЦИЯ 3			
9111	Лифтовой холл	12,39	
9112	Коридор	9,82	
9113	Лестничная клетка	13,44	
Двухкомнатная квартира между осями 9-11, Ш-ВВ			
9114	Прихожая	9,72	
9115	Кладовая	2,69	
9116	Кухня	12,14	
9117	Жилая комната	15,47	
9118	Санузел	2,50	
9119	Санузел	3,70	
9120	Жилая комната	13,45	
9121	Лоджия	3,10*0,5=	1,55
Общая площадь квартиры		61,22	
Однокомнатная квартира между осями 10-12, Ф-Я			
9122	Прихожая	4,20	
9123	Санузел	3,23	
9124	Кухня	9,35	
9125	Жилая комната	12,85	

Экспликация помещений на отм. +26,250 (продолжение)

1	2	3	4
9126	Кладовая	2,47	
9127	Лоджия	2,93*0,5=	1,47
Общая площадь квартиры		33,55	
Однокомнатная квартира между осями 12-14, Ф-Я			
9128	Прихожая	4,20	
9129	Санузел	3,23	
9130	Кухня	9,34	
9131	Жилая комната	12,85	
9132	Кладовая	3,19	
9133	Лоджия	2,93*0,5=	1,47
Общая площадь квартиры		34,27	
Двухкомнатная квартира между осями 13-15, Ш-ВВ			
9134	Прихожая	9,69	
9135	Кладовая	2,71	
9136	Кухня	12,04	
9137	Жилая комната	15,60	
9138	Санузел	2,51	
9139	Санузел	3,75	
9140	Жилая комната	13,54	
9141	Лоджия	3,11*0,5=	1,56
Общая площадь квартиры		61,40	

Экспликация помещений на отм. +26,250 (продолжение)

1	2	3	4
СЕКЦИЯ 4			
9142	Лифтовой холл	12,39	
9143	Коридор	9,82	
9144	Лестничная клетка	13,44	
Двухкомнатная квартира между осями 16-18, Ш-ВВ			
9145	Прихожая	9,59	
9146	Кладовая	2,73	
9147	Кухня	12,04	
9148	Жилая комната	15,60	
9149	Санузел	2,54	
9150	Санузел	3,79	
9151	Жилая комната	13,53	
9152	Лоджия	3,11*0,5=	1,56
Общая площадь квартиры		61,38	
Однокомнатная квартира между осями 17-19, Ф-Я			
9153	Прихожая	4,20	
9154	Санузел	3,23	
9155	Кухня	9,34	
9156	Жилая комната	12,85	
9157	Кладовая	3,19	

Экспликация помещений на отм. +26,250 (продолжение)

1	2	3	4
9158	Лоджия	2,93*0,5=	1,47
Общая площадь квартиры		34,27	
Однокомнатная квартира между осями 19-21, Ф-Я			
9159	Прихожая	4,20	
9160	Санузел	3,23	
9161	Кухня	9,35	
9162	Жилая комната	12,85	
9163	Кладовая	2,47	
9164	Лоджия	2,93*0,5=	1,47
Общая площадь квартиры		33,55	
Двухкомнатная квартира между осями 20-22, Ш-ВВ			
9165	Прихожая	10,38	
9166	Кладовая	2,69	
9167	Кухня	12,14	
9168	Жилая комната	15,47	
9169	Санузел	2,50	
9170	Санузел	4,08	
9171	Жилая комната	12,39	
9172	Лоджия	3,10*0,5=	1,55
Общая площадь квартиры		61,20	
СЕКЦИЯ 5			
9173	Лифтовой холл	9,72	
9174	Коридор	27,62	
9176	Лестничная клетка	14,11	
Двухкомнатная квартира между осями 22-25, Ш-ВВ			
9177	Прихожая	12,59	
9177.1	Гардеробная	2,83	
9178	Кухня	9,00	
9179	Гостиная	8,69	
9180	Жилая комната	15,10	
9181	Санузел	3,46	
9182	Санузел	2,97	
9183	Жилая комната	13,02	
9184	Лоджия	3,41*0,5=	1,70
Общая площадь квартиры		69,37	
Трехкомнатная квартира между осями 25-30, Я-ВВ			
9185	Прихожая	14,50	
9186	Санузел	5,54	
9187	Жилая комната	14,64	
9188	Жилая комната	14,98	
9189	Жилая комната	14,90	

Экспликация помещений на отм. +26,250 (окончание)

1	2	3	4
9190	Кухня	12,97	
9191	Санузел	2,79	
9192	Лоджия	3,41*0,5=	1,70
Общая площадь квартиры		82,03	
Однокомнатная квартира между осями 27-30, Ф-Я			
9193	Прихожая	4,78	
9194	Кладовая	3,38	
9195	Жилая комната	14,48	
9196	Кухня	11,00	
9197	Санузел	3,66	
9198	Лоджия	3,41*0,5=	1,70
Общая площадь квартиры		39,01	
Однокомнатная квартира между осями 27-30, Т-Ф			
9199	Прихожая	4,78	
9200	Санузел	3,65	
9201	Кухня	11,00	
9202	Жилая комната	14,47	
9203	Кладовая	3,38	
9204	Лоджия	3,41*0,5=	1,70
Общая площадь квартиры		38,99	
Двухкомнатная квартира между осями 27-30, Р-Т			
9205	Прихожая	6,16	
9206	Санузел	3,10	
9207	Жилая комната	13,80	
9208	Жилая комната	13,57	
9209	Кухня	9,11	
9210	Лоджия	3,60*0,5=	1,80
Общая площадь квартиры		47,55	
Однокомнатная квартира между осями 24-27, Р-Т			
9211	Прихожая	7,48	
9212	Санузел	3,32	
9213	Кухня	10,26	
9214	Жилая комната	14,51	
9215	Лоджия	3,60*0,5=	1,80
Общая площадь квартиры		37,36	
Однокомнатная квартира между осями 24-27, Т-Ф			
9216	Прихожая	4,62	
9217	Санузел	3,66	
9218	Кухня	8,64	
9219	Жилая комната	12,75	
9220	Балкон	3,17*0,3=	0,95
Общая площадь квартиры		30,62	

Примечания:
1. Общие данные, типы стен и условные обозначения см. в 1.
2. Вязность дверей, окон и встраиваемых см. на л. 35, 47.
3. Ограждения см. на л. 44-45. Ограждения внутренних лестниц так же, как и ограждения на сечениях по лестницам м-к, н-к, п-п, р-р на л. 44.
4. Вертикальные откосы см. на л. 2.
5. Полы см. на л. 36.
6. Подвесные потолки см. на л. 48.

Изм.	Кол. изм.	Лист	№ док.	Дата	Подпись	Инициалы
4	2	3	3	18.07.17	И.И.И.	И.И.И.
Разраб.	И.И.И.	Провер.	И.И.И.	18.07.17	И.И.И.	И.И.И.
Тех. экз.	И.И.И.	Тех. экз.	И.И.И.	18.07.17	И.И.И.	И.И.И.
И. контр.	И.И.И.	И. контр.	И.И.И.	18.07.17	И.И.И.	И.И.И.

78/009/2016-Р-Д/4.1-АР
Заказчик АО "АИО" "Девелопмент"
2-я очередь комплексной застройки территории по адресу: г. Москва, поселение
Октябрьское, в районе пер. Никола-Ивановского, жилые многоквартирные дома №10, №13, №14
с подземными парковками и нежилыми помещениями (кадастровый № 77:17:02014/210/08)
Многоквартирный жилой дом №14
Корпус 1
Маркировочный план 9-го этажа на отм. +26,250
Формат 1260x994