


Согласовано		Согласовано		Взам. инв. №	
Подпись и дата		Подпись и дата			

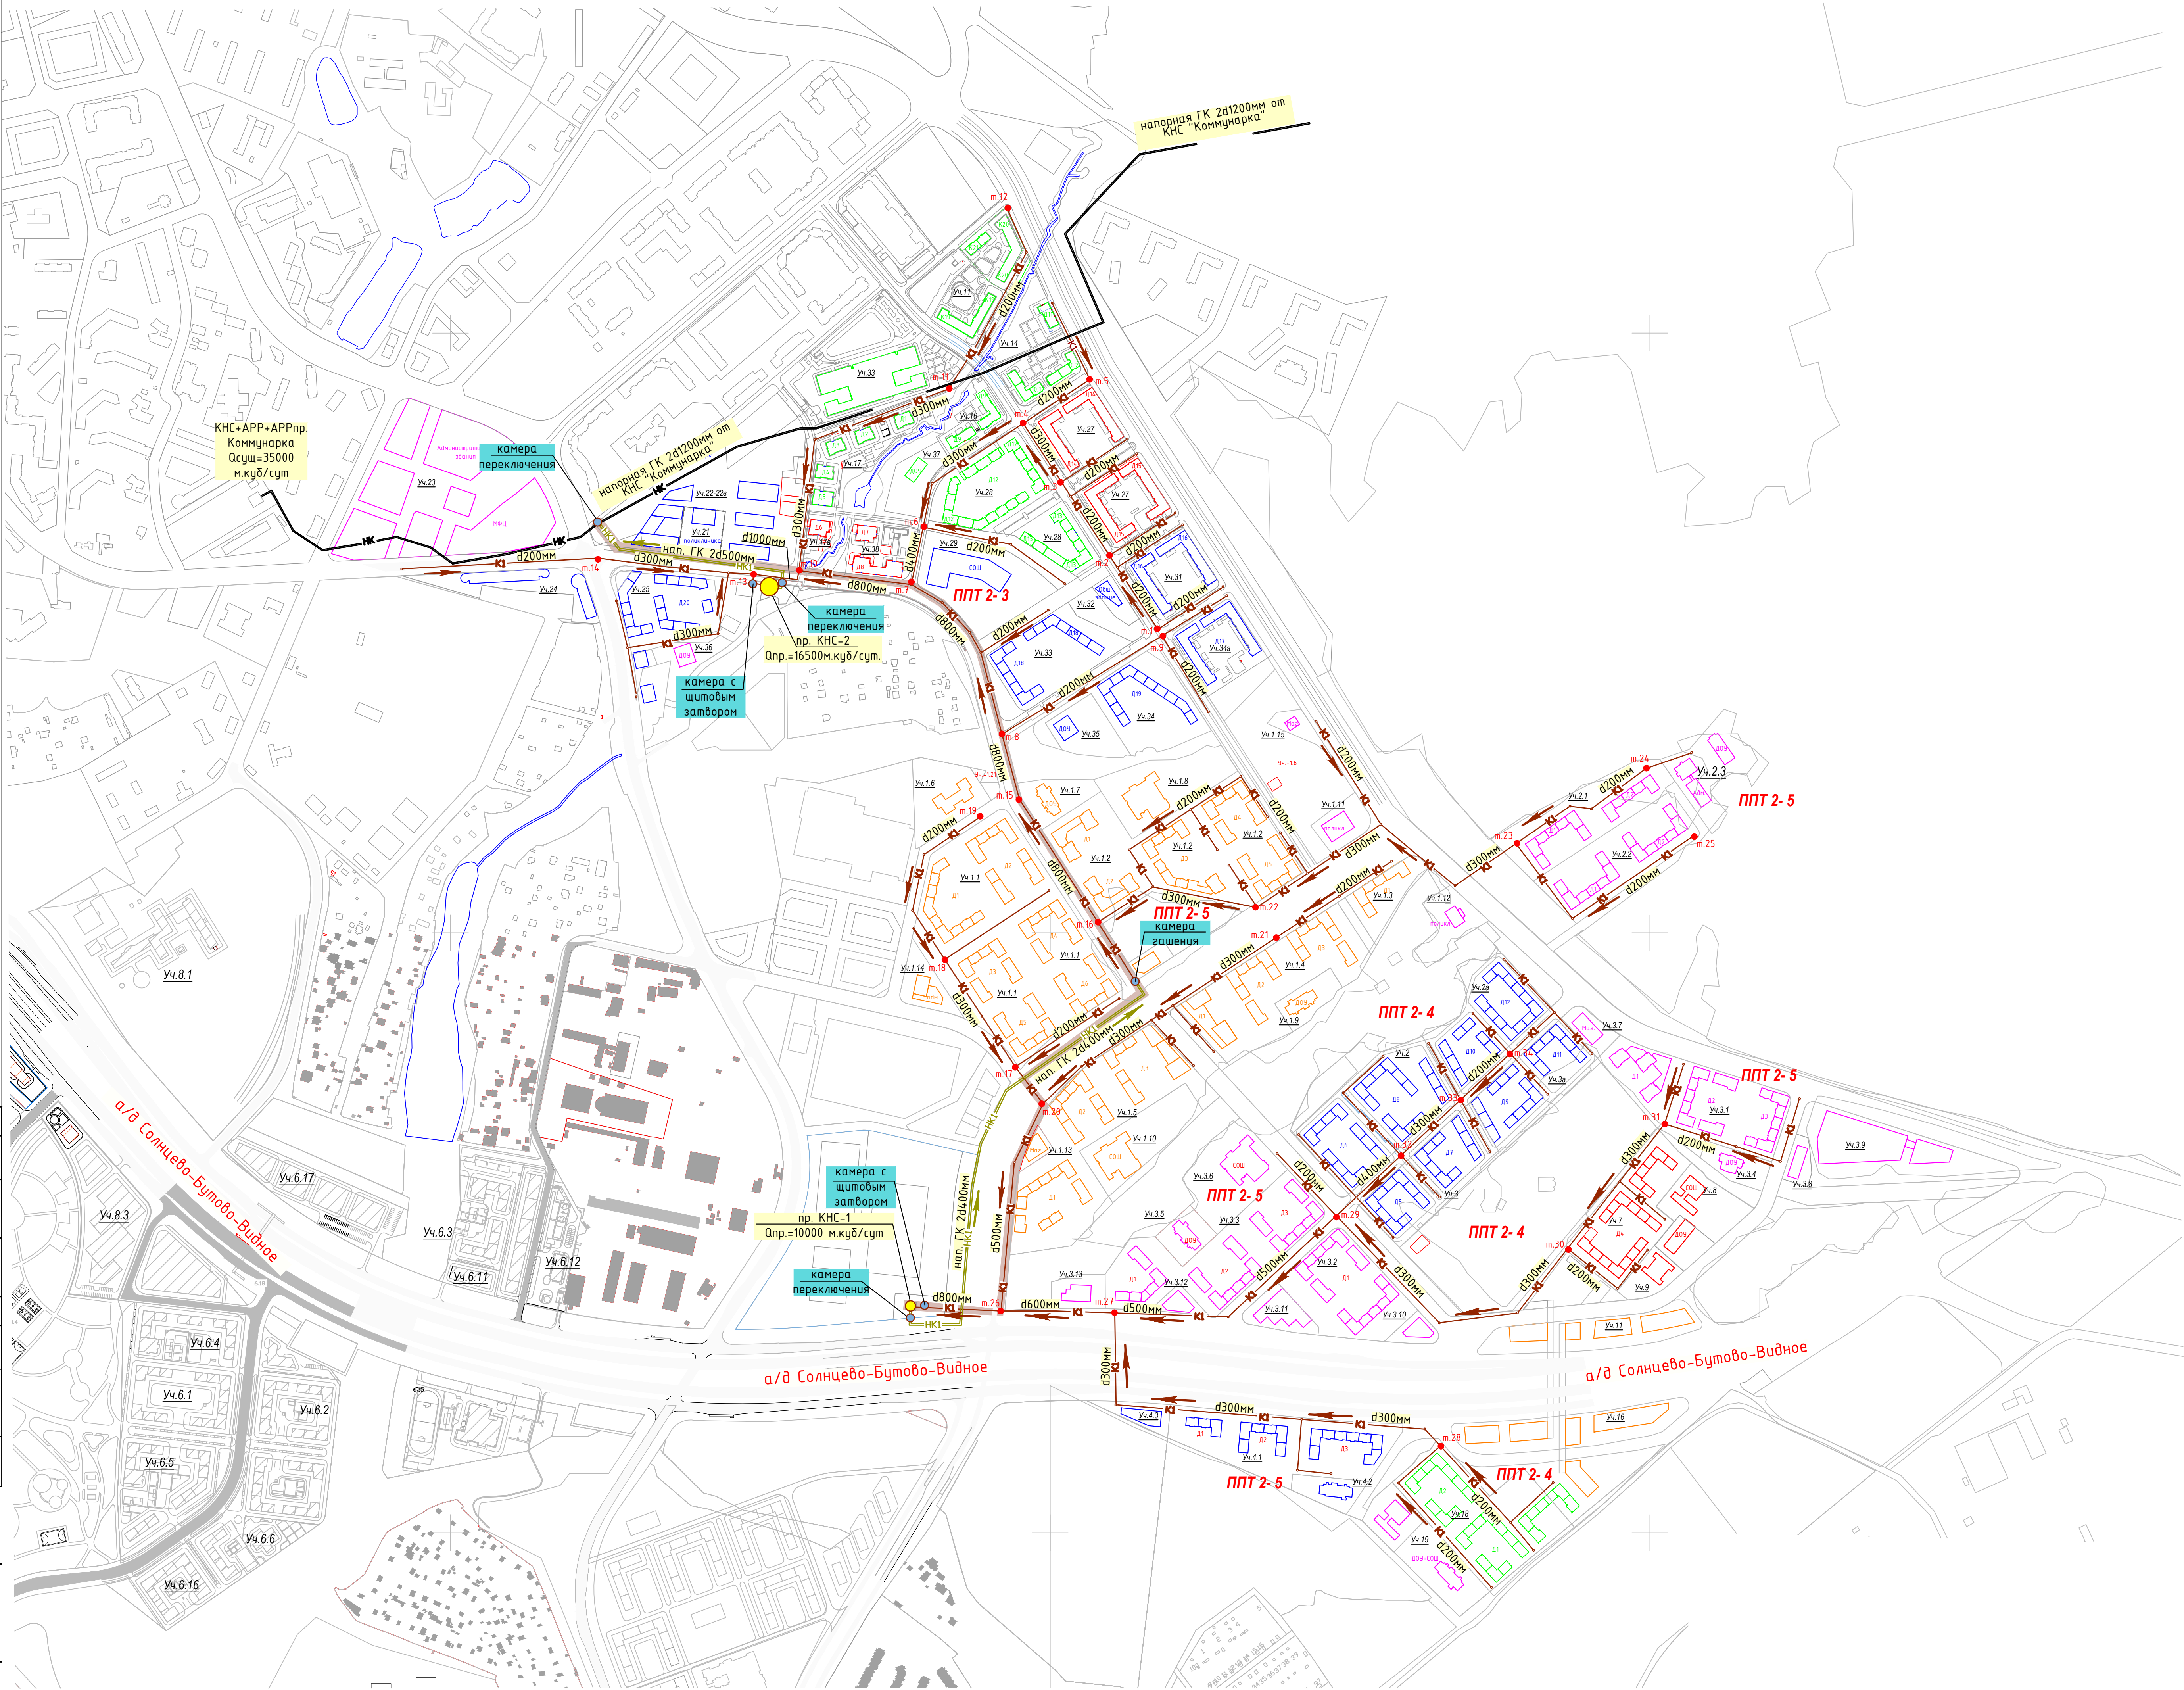

Условные обозначения:

- Граница застройки
- Д2 Проектируемые здания 1-ой очереди стр-ва
- Д4 Проектируемые здания 2-ой очереди стр-ва
- Д12 Проектируемые здания 3-ой очереди стр-ва
- Д10 Проектируемые здания 4-ой очереди стр-ва
- Д5 Проектируемые здания 5-ой очереди стр-ва

- Сущ. самотечные сети канализации
- Сущ. напорные сети канализации
- Пр. сеть канализации для застройки
- точки гидравлического расчета проектируемых сетей

- К1<1> — самотечные сети канализации 1-й очереди стр-ва
- К1<2> — самотечные сети канализации 2-й очереди стр-ва
- К1<3> — самотечные сети канализации 3-й очереди стр-ва
- К1<4> — самотечные сети канализации 4-й очереди стр-ва
- К1<5> — самотечные сети канализации 5-й очереди стр-ва
- НК<1> — напорные сети канализации 1-й очереди стр-ва

						Заказчик: ООО «А101»	ППТ2-3/1136/2016-НК.СВ3		
						Комплексная схема водоотведения хозяйственно-бытовых стоков проектируемой комплексной застройки с выделением очереди (этапа) строительства объекта «Проектируемая комплексная застройка ППТ2-3, ППТ2-4, ППТ2-5 на земельном участке с кадастровым номером: 50:21:0120316:102, 50:21:0120316:128, 50:21:0120316:139, 50:21:0120316:125, 50:21:0120316:138»			
Изм.	Кол.уч.	Лист	№док.	Подпись	Дата	77-17-0000000:9688_50:21:0120316:102, 50:21:0120316:128, 50:21:0120316:139, 50:21:0120316:125, 50:21:0120316:138	Стадия	Лист	Листов
ГИП		Петрашин			07.17	Схема водоотведения.	СХ	1	1
Исполнит.		Загитов			07.17				
Норм.контр.		Пушкарева			07.17	Принципиальные решения по водоотведению М 1:5000	ООО "Инжсети-проект"		